

COMMITTENTE

Comune di Peccioli
Piazza del Popolo 1, 56037 Peccioli - PI

SPONSOR

Belvedere spa
Via Guglielmo Marconi 5, 56037 Peccioli - PI

PROGETTO ARCHITETTONICO

ARX srl - Arch. Paolo Di Nardo
Via degli Artisti 18/R, 50132 Firenze - FI

PROGETTO STRUTTURALE

Ing. Sergio Biagini
Via Mosca Simone 7, 50135 Firenze - FI

PROGETTO IMPIANTI ELETTRICI E SPECIALI

Studio Calva - Ing. Fabrizio Calva
Piazza Italia 24, 00040 Pomezia - RM

SICUREZZA E CANTIERE

Tecnosistemi
Via degli Omi 49, 50041 Calenzano - FI

CONSULENZA E PROGETTO ARTISTICO

Hidetoshi Nagasawa



TITOLO ELABORATO

STATO DI PROGETTO. PLANIMETRIE E SEZIONI BLOCCO TORRE B

DATA



OTTOBRE 2017

SCALA

1:50


TAVOLA

PE.AR.05.c

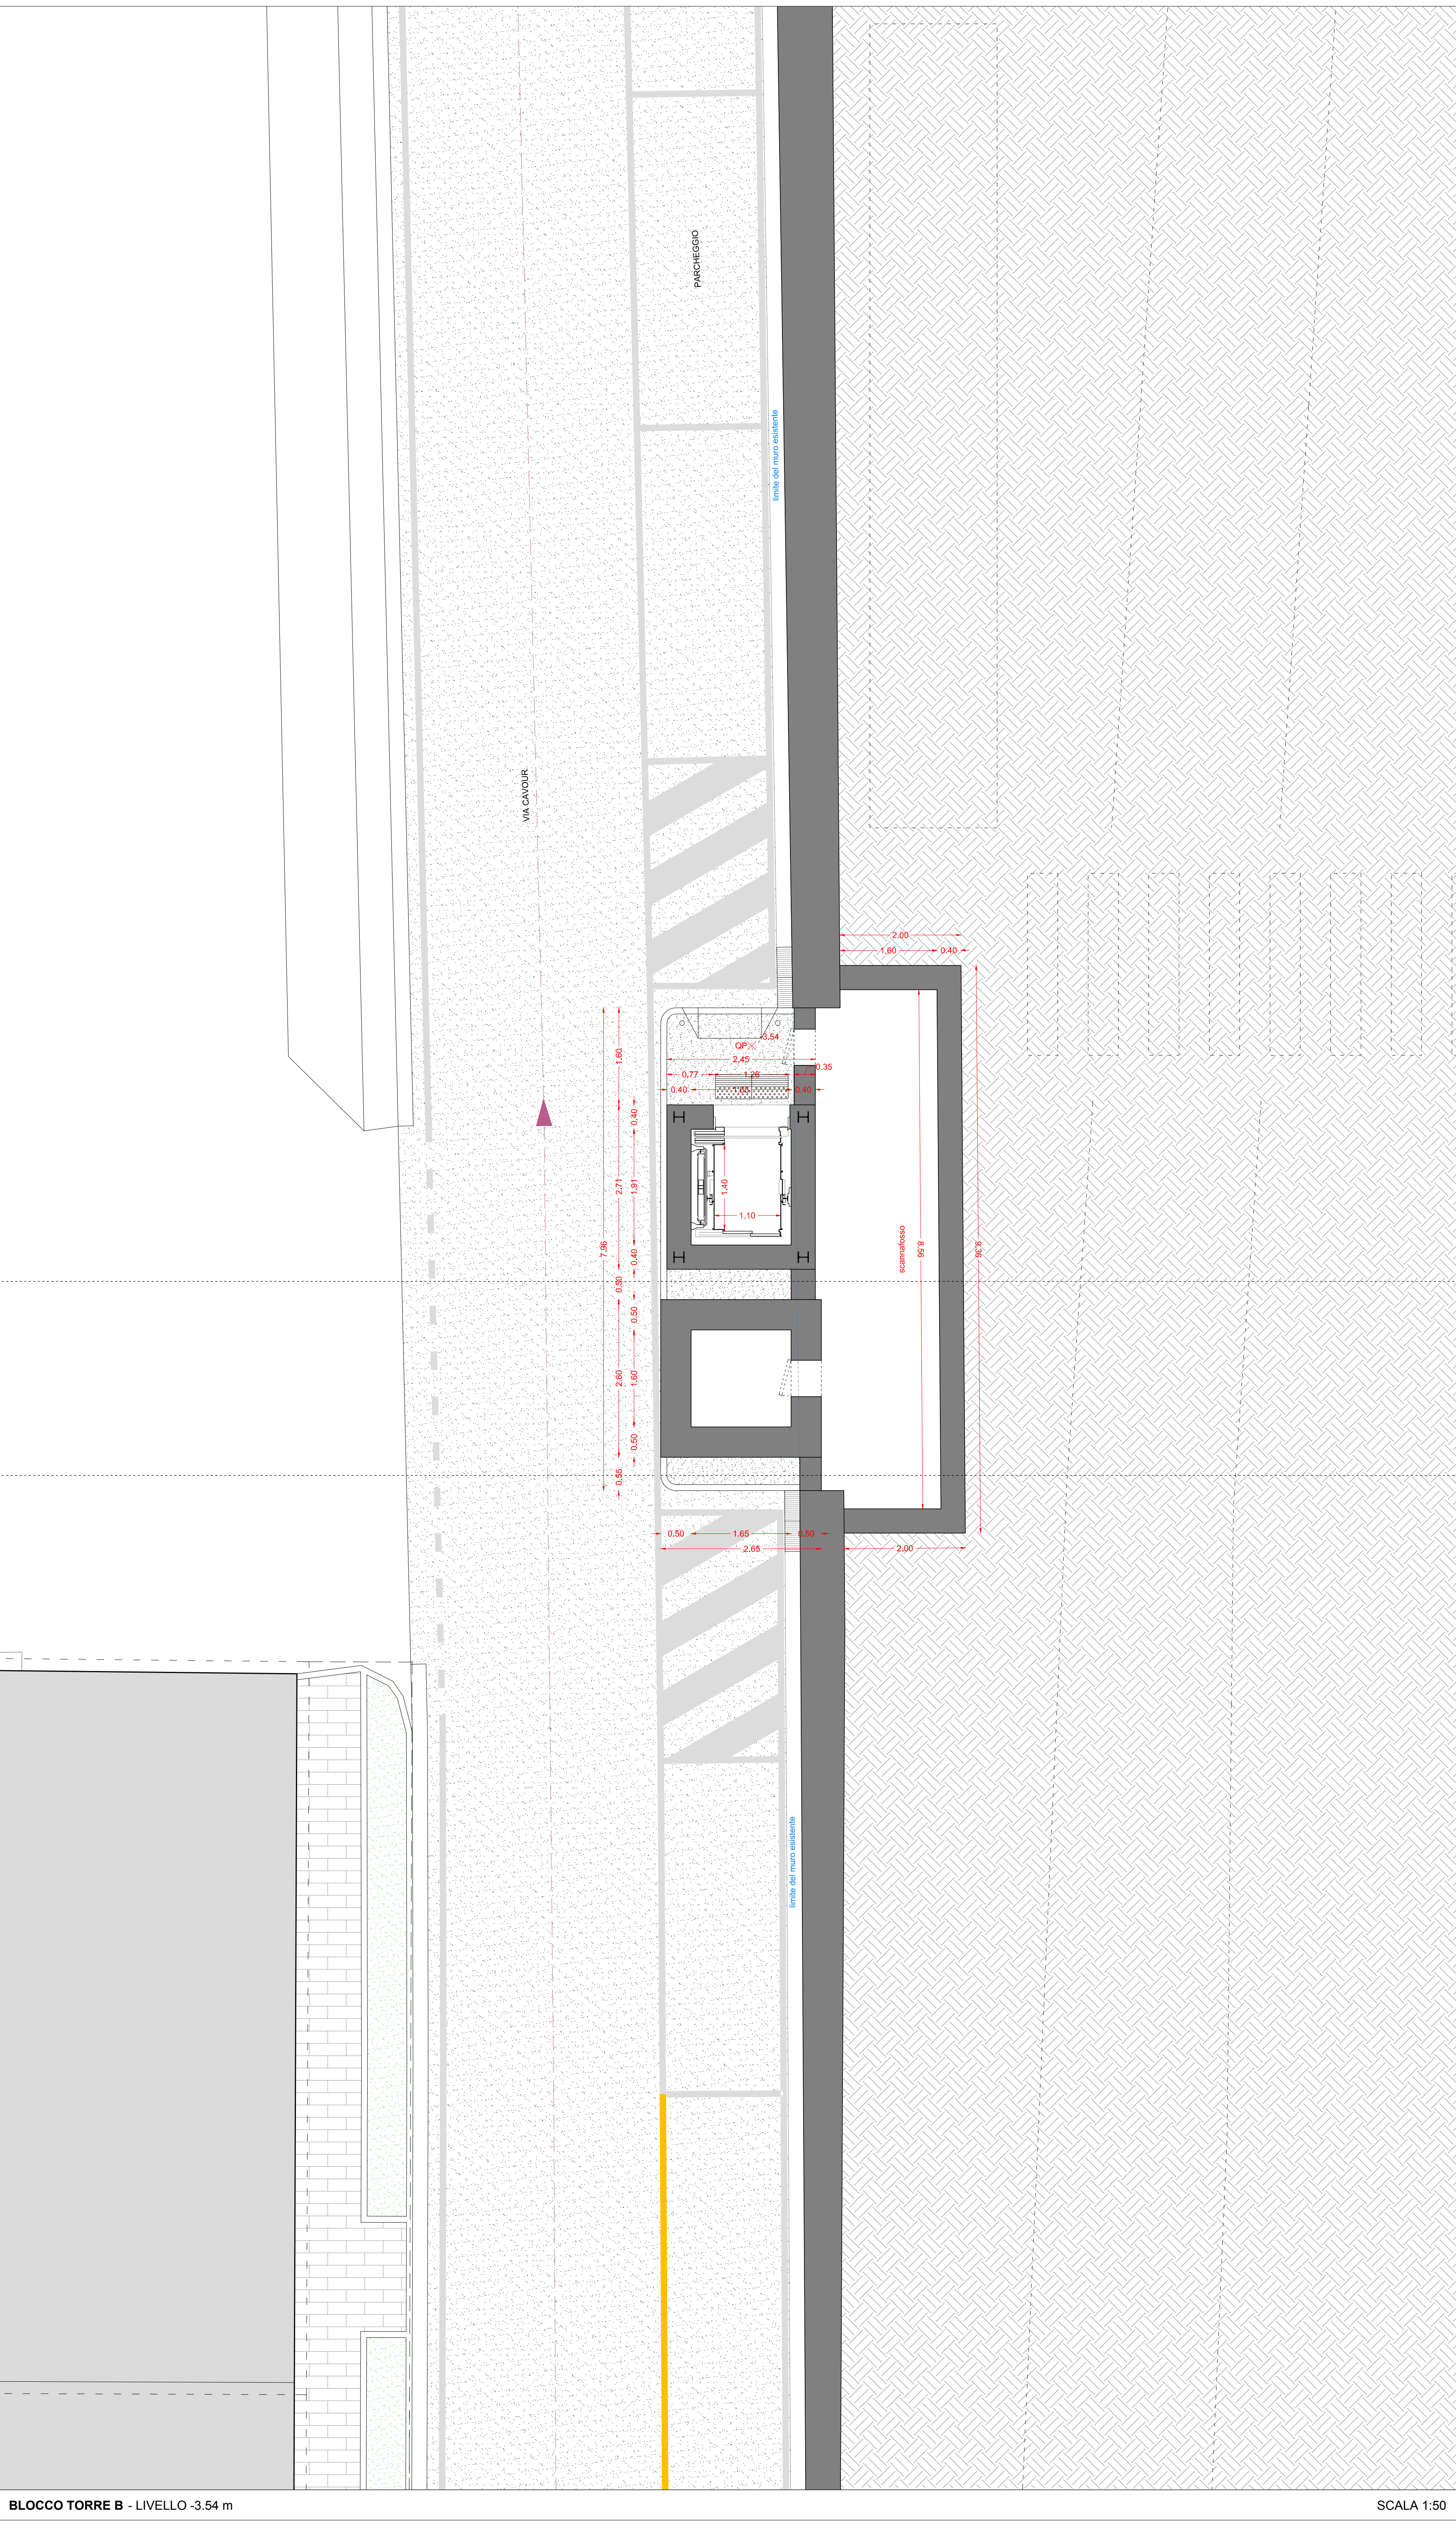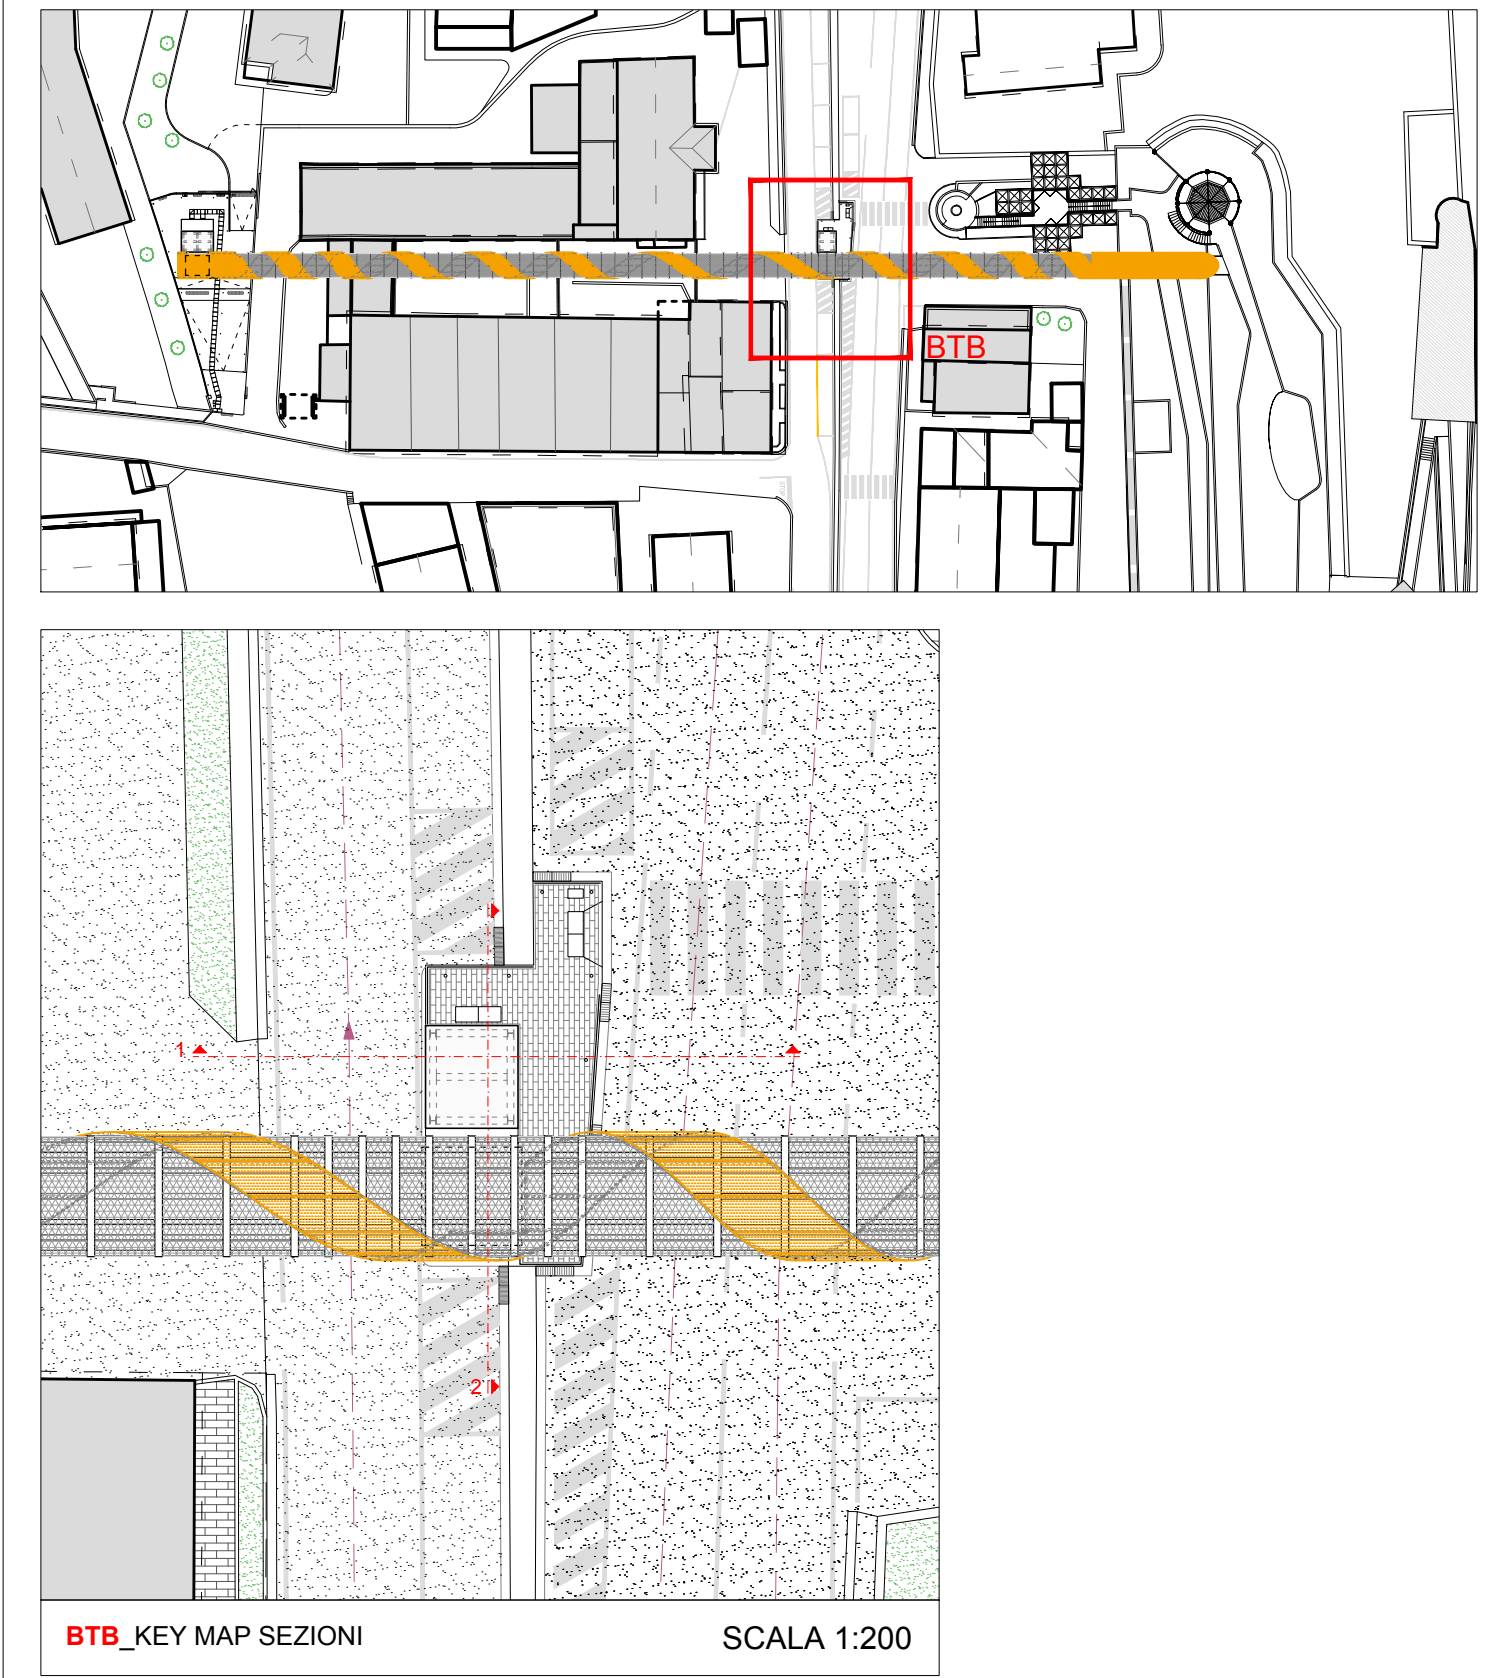


BLOCCO TORRE B - LIVELLO -3.54 m

SCALA 1:50

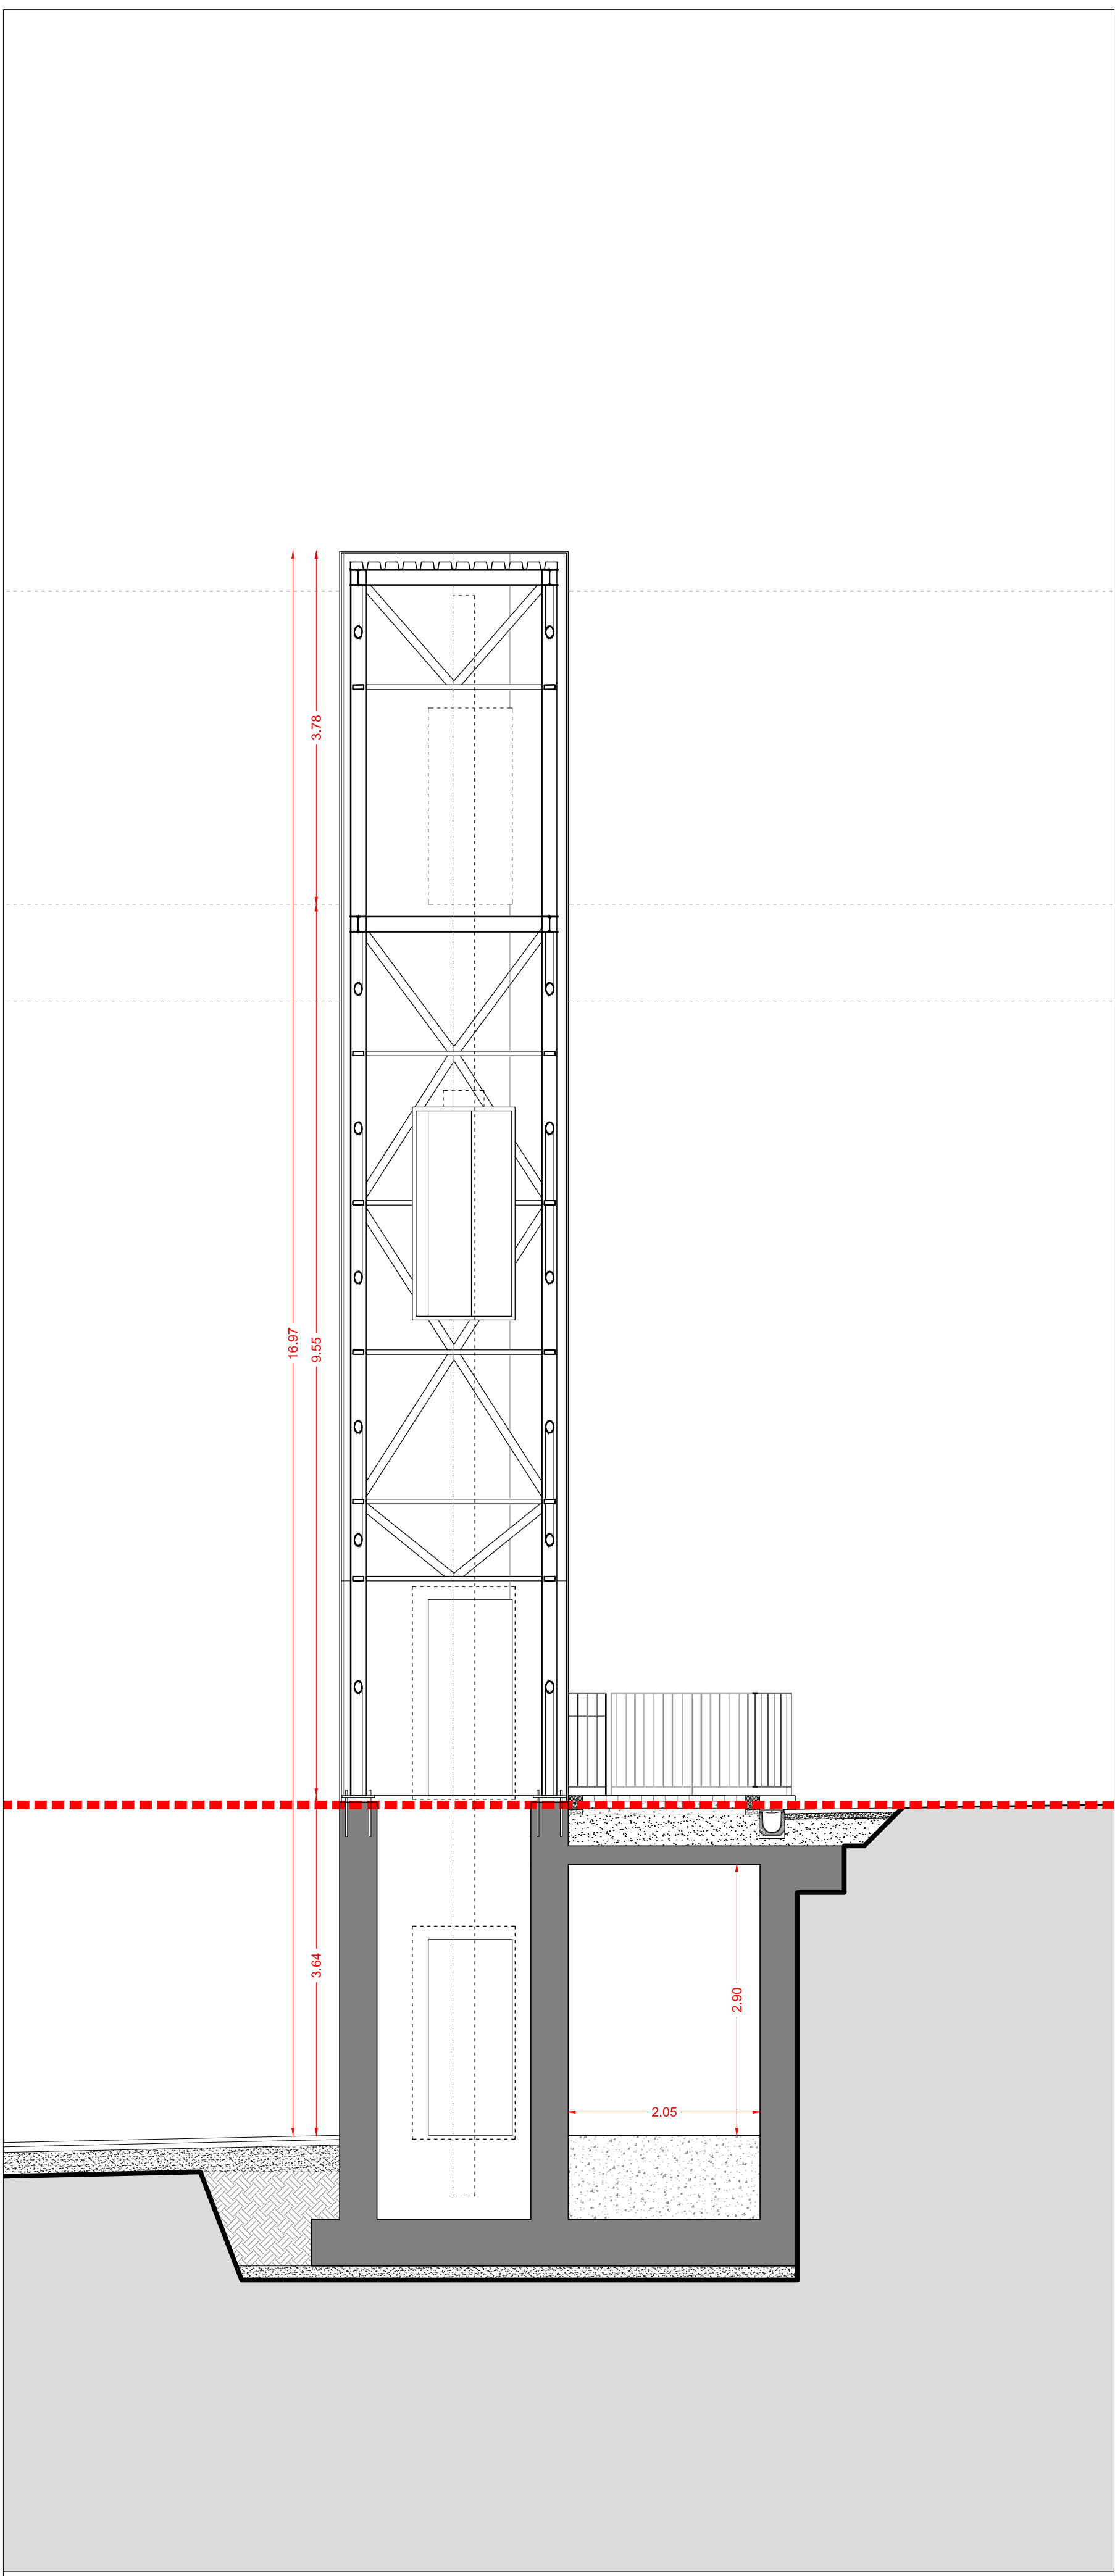


BLOCCO TORRE B. SEZIONE A

SCALA 1:50

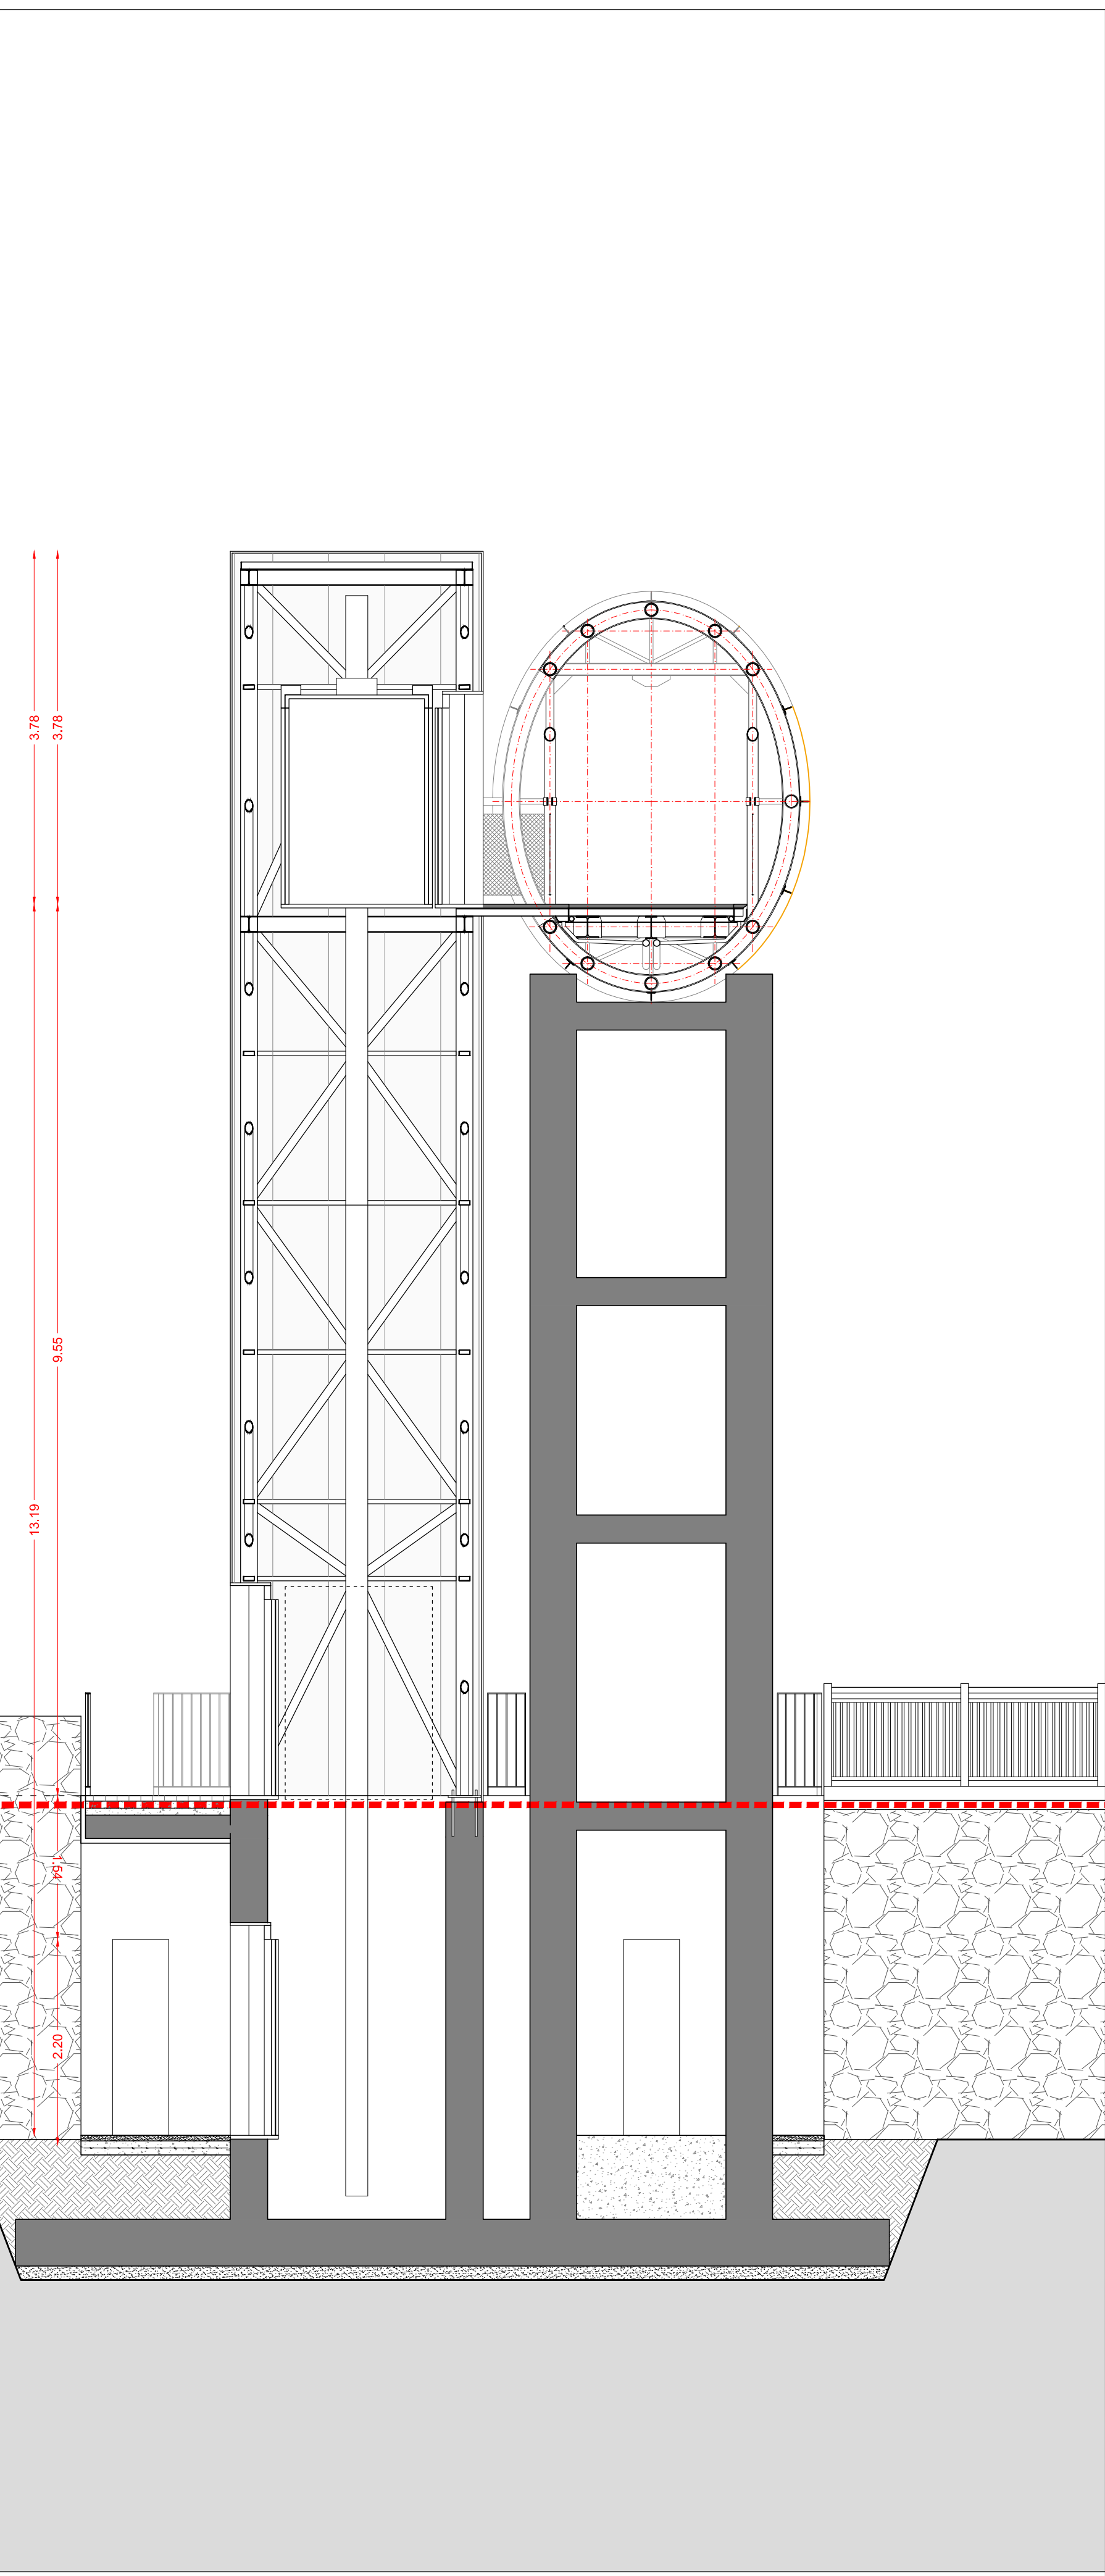


BLOCCO TORRE B. SEZIONE B

SCALA 1:50

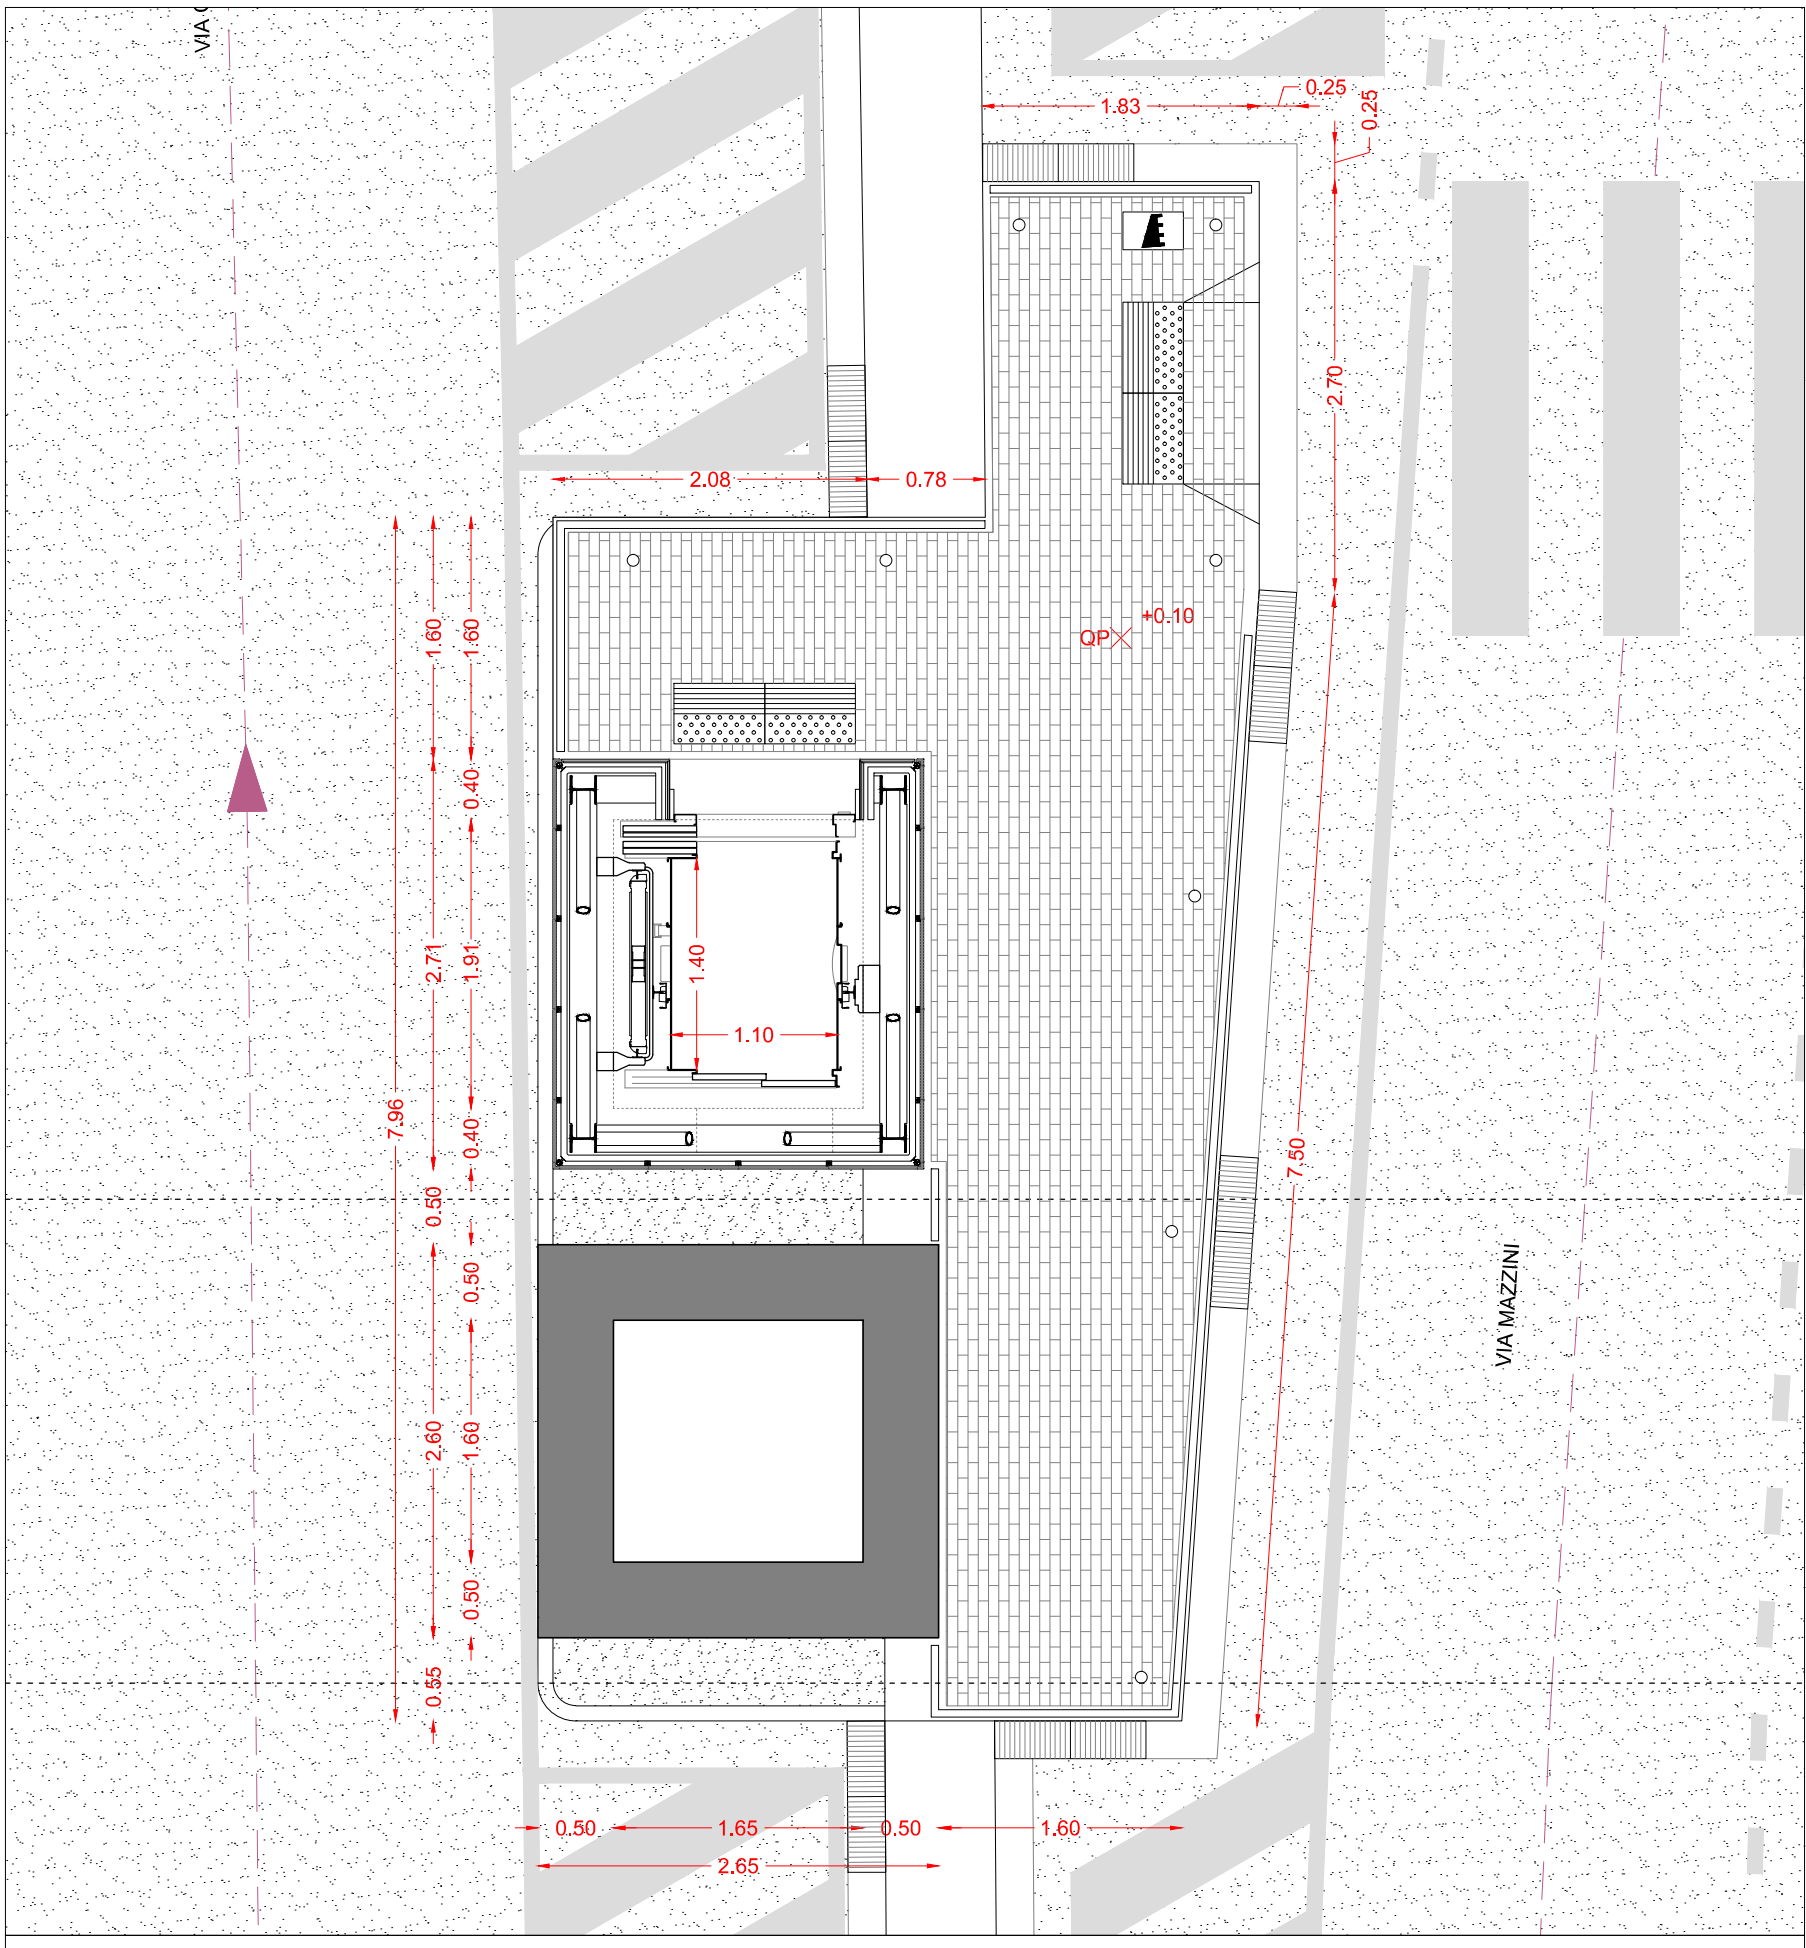

BLOCCO TORRE B. LIVELLO +0.10 m

SCALA 1:50

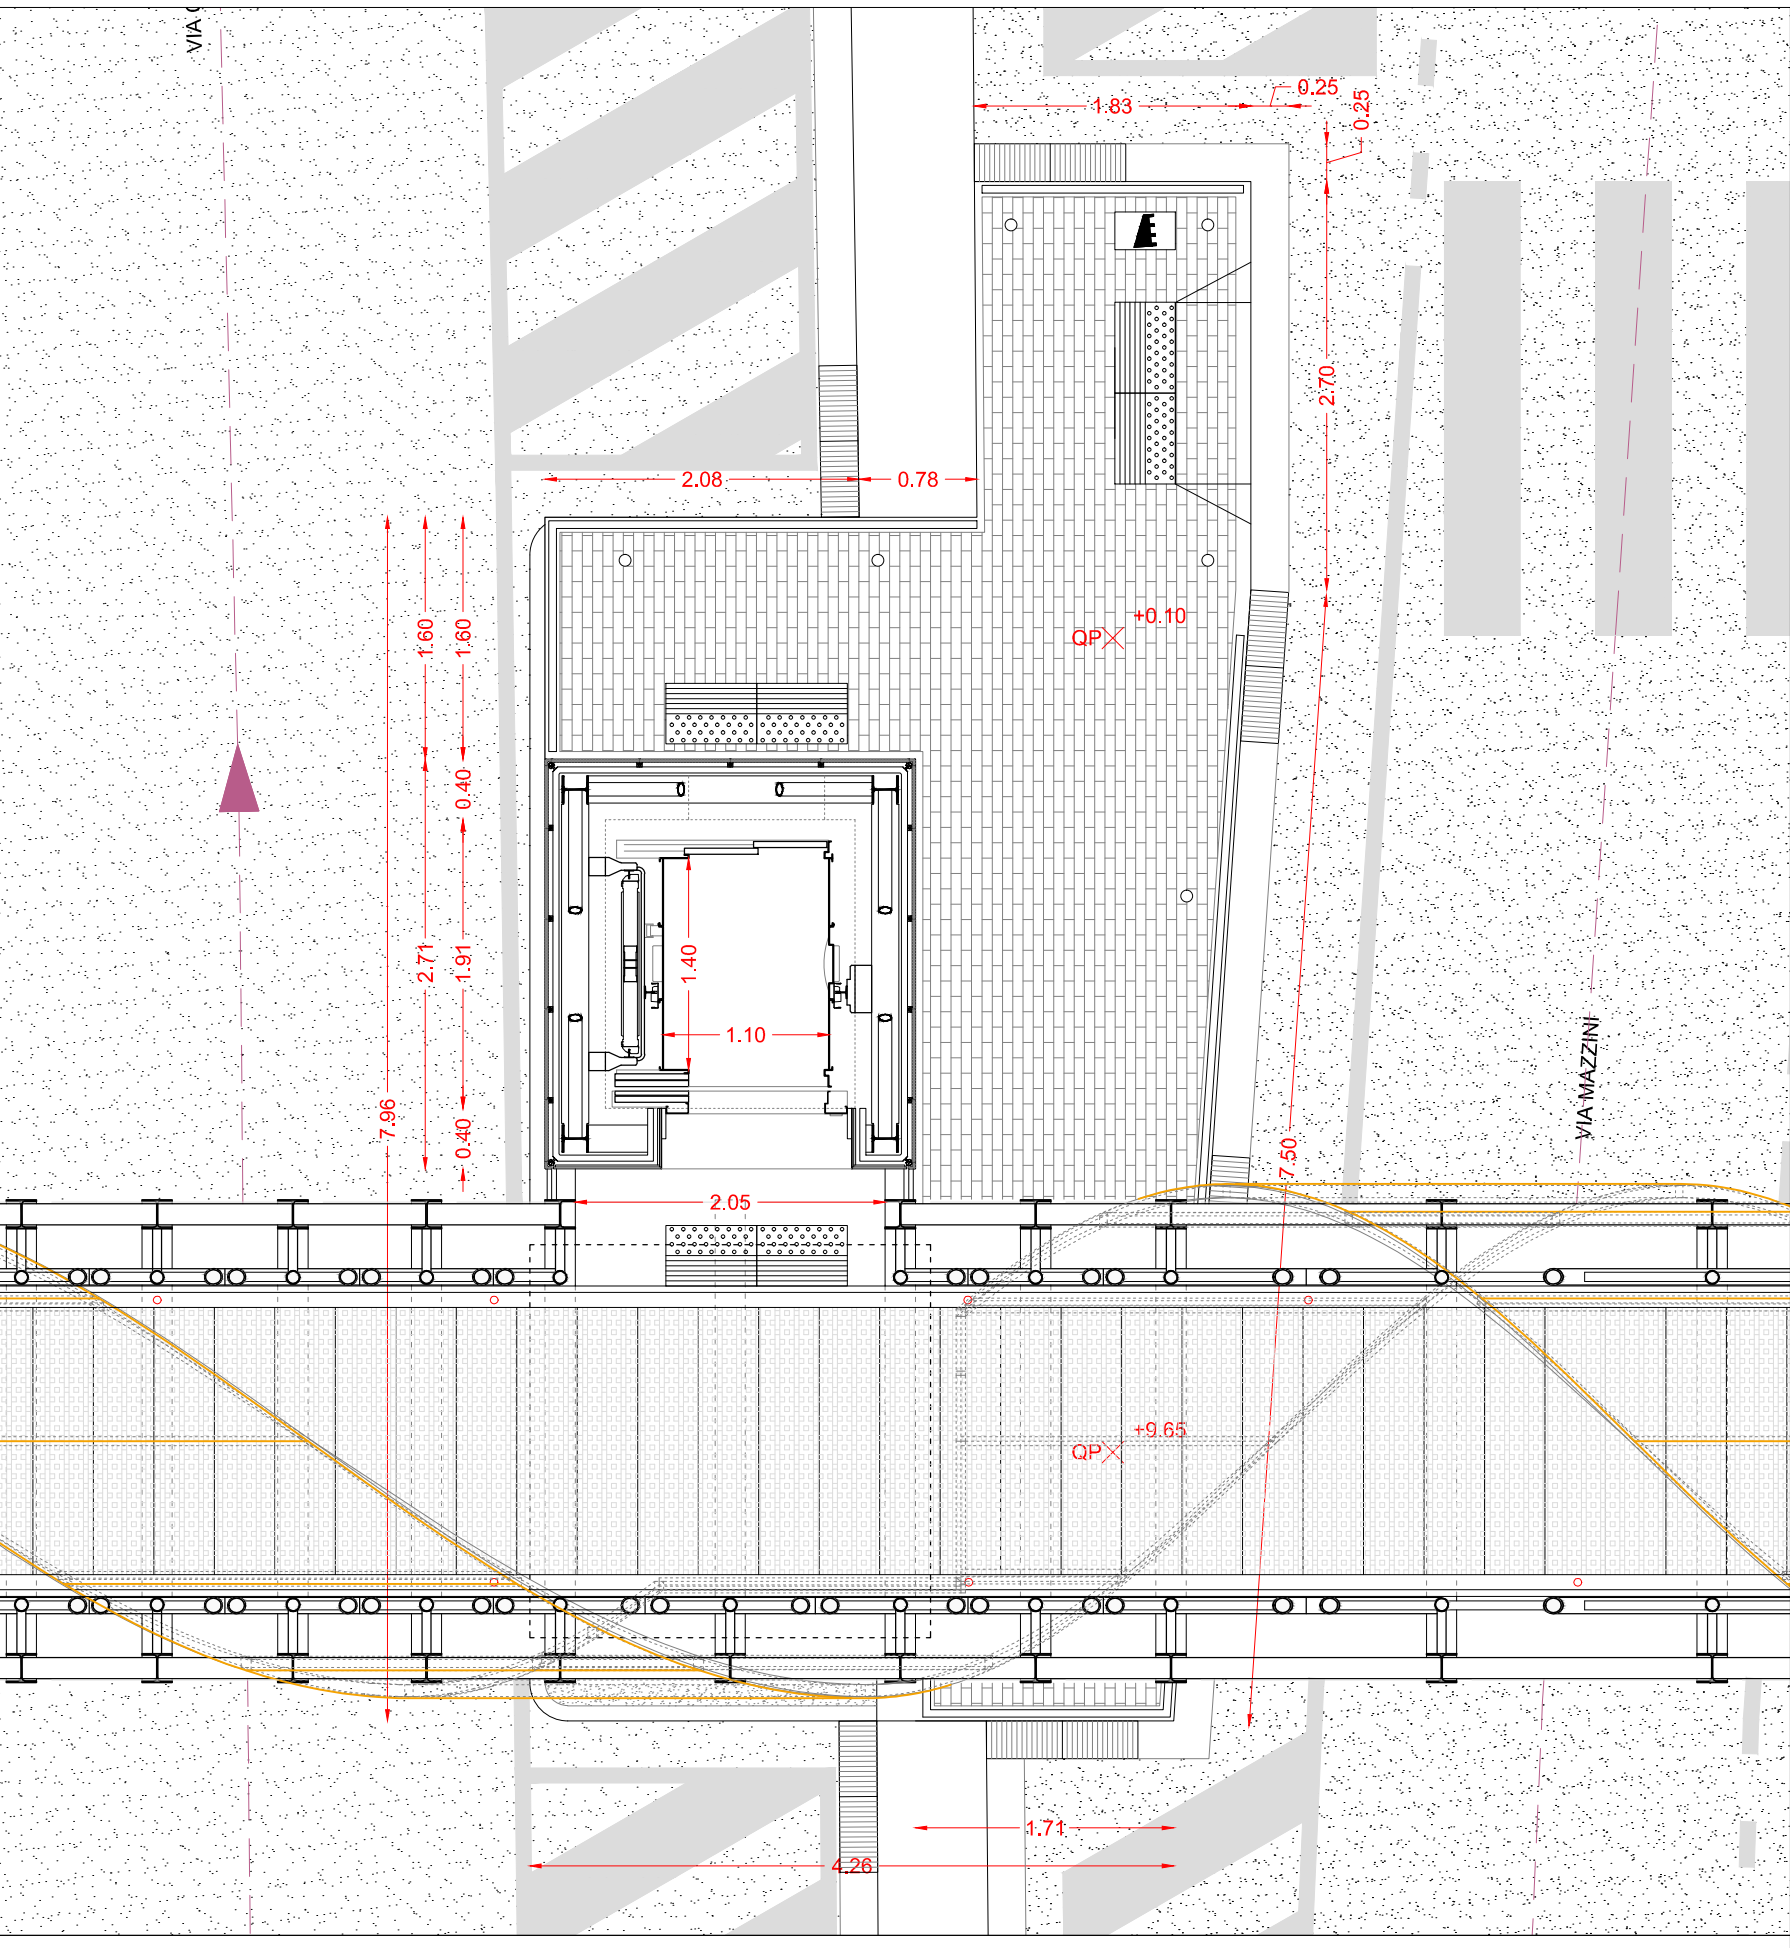

BLOCCO TORRE B. LIVELLO +9.65 m

SCALA 1:50