



COMITANTE

Comune di Peccioli
Via Roma 100/101 - 56037 Peccioli - PI

PROGETTA

Studio ARX
Via Cassanese 100/101 - 56037 Peccioli - PI

PROGETTO ARCHITETTICO

Studio ARX
Via Cassanese 100/101 - 56037 Peccioli - PI

PROGETTO STRUTTURALE

Studio ARX
Via Cassanese 100/101 - 56037 Peccioli - PI

PROGETTO MECCANICO ELETTRICO E SPECIALI

Studio ARX
Via Cassanese 100/101 - 56037 Peccioli - PI

PROGETTO IDRAULICO E SPECIALI

Studio ARX
Via Cassanese 100/101 - 56037 Peccioli - PI

PROGETTO ILLUMINOTECNICO

Studio ARX
Via Cassanese 100/101 - 56037 Peccioli - PI

CONSULENZA PROGETTO AMBIENTALE

Studio ARX
Via Cassanese 100/101 - 56037 Peccioli - PI

PROGETTO ESECUTIVO DELLE STRUTTURE:

parte, sezioni e dettagli di sistema del sottopasso S1

DATA

OTTOBRE 2017

SCALA


1:100

TAVOLA


PE.ST.06.a

SPAZIO RISTORANTE ALL'ESTERNO

NOTA:
per le caratteristiche dei materiali si veda la relazione di
calcolo allegata al codice 744

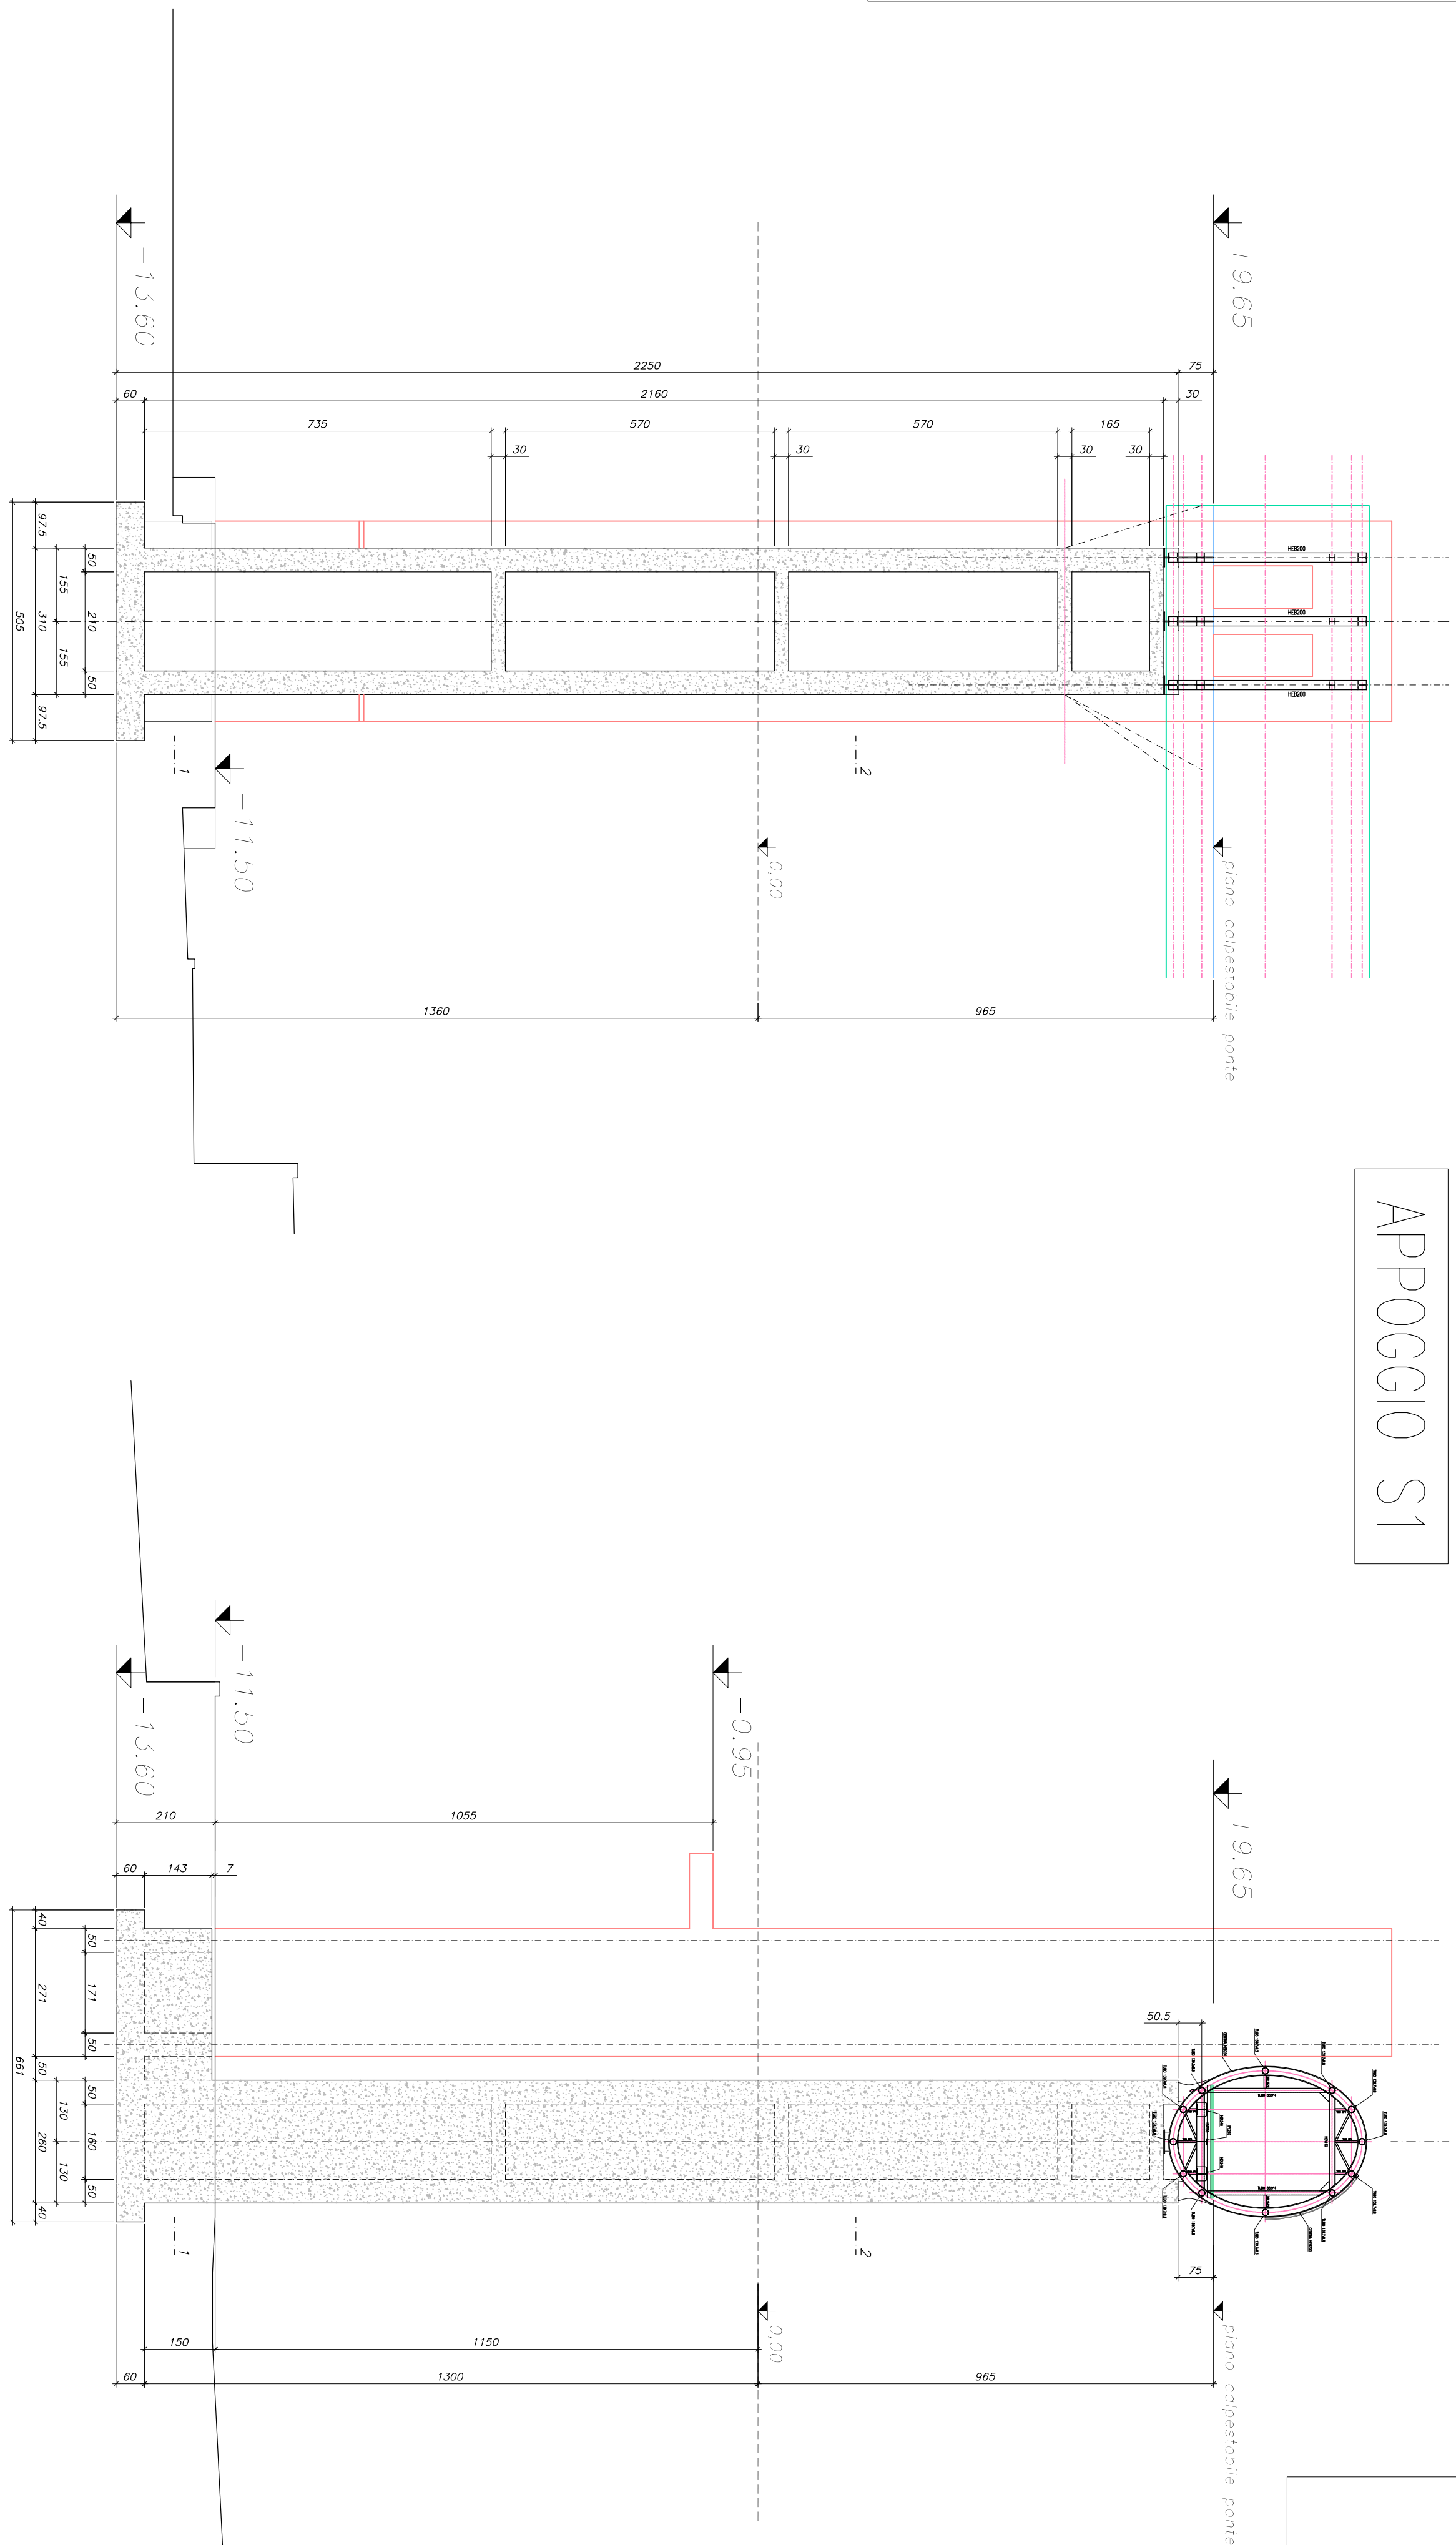


APPOGGIO S1

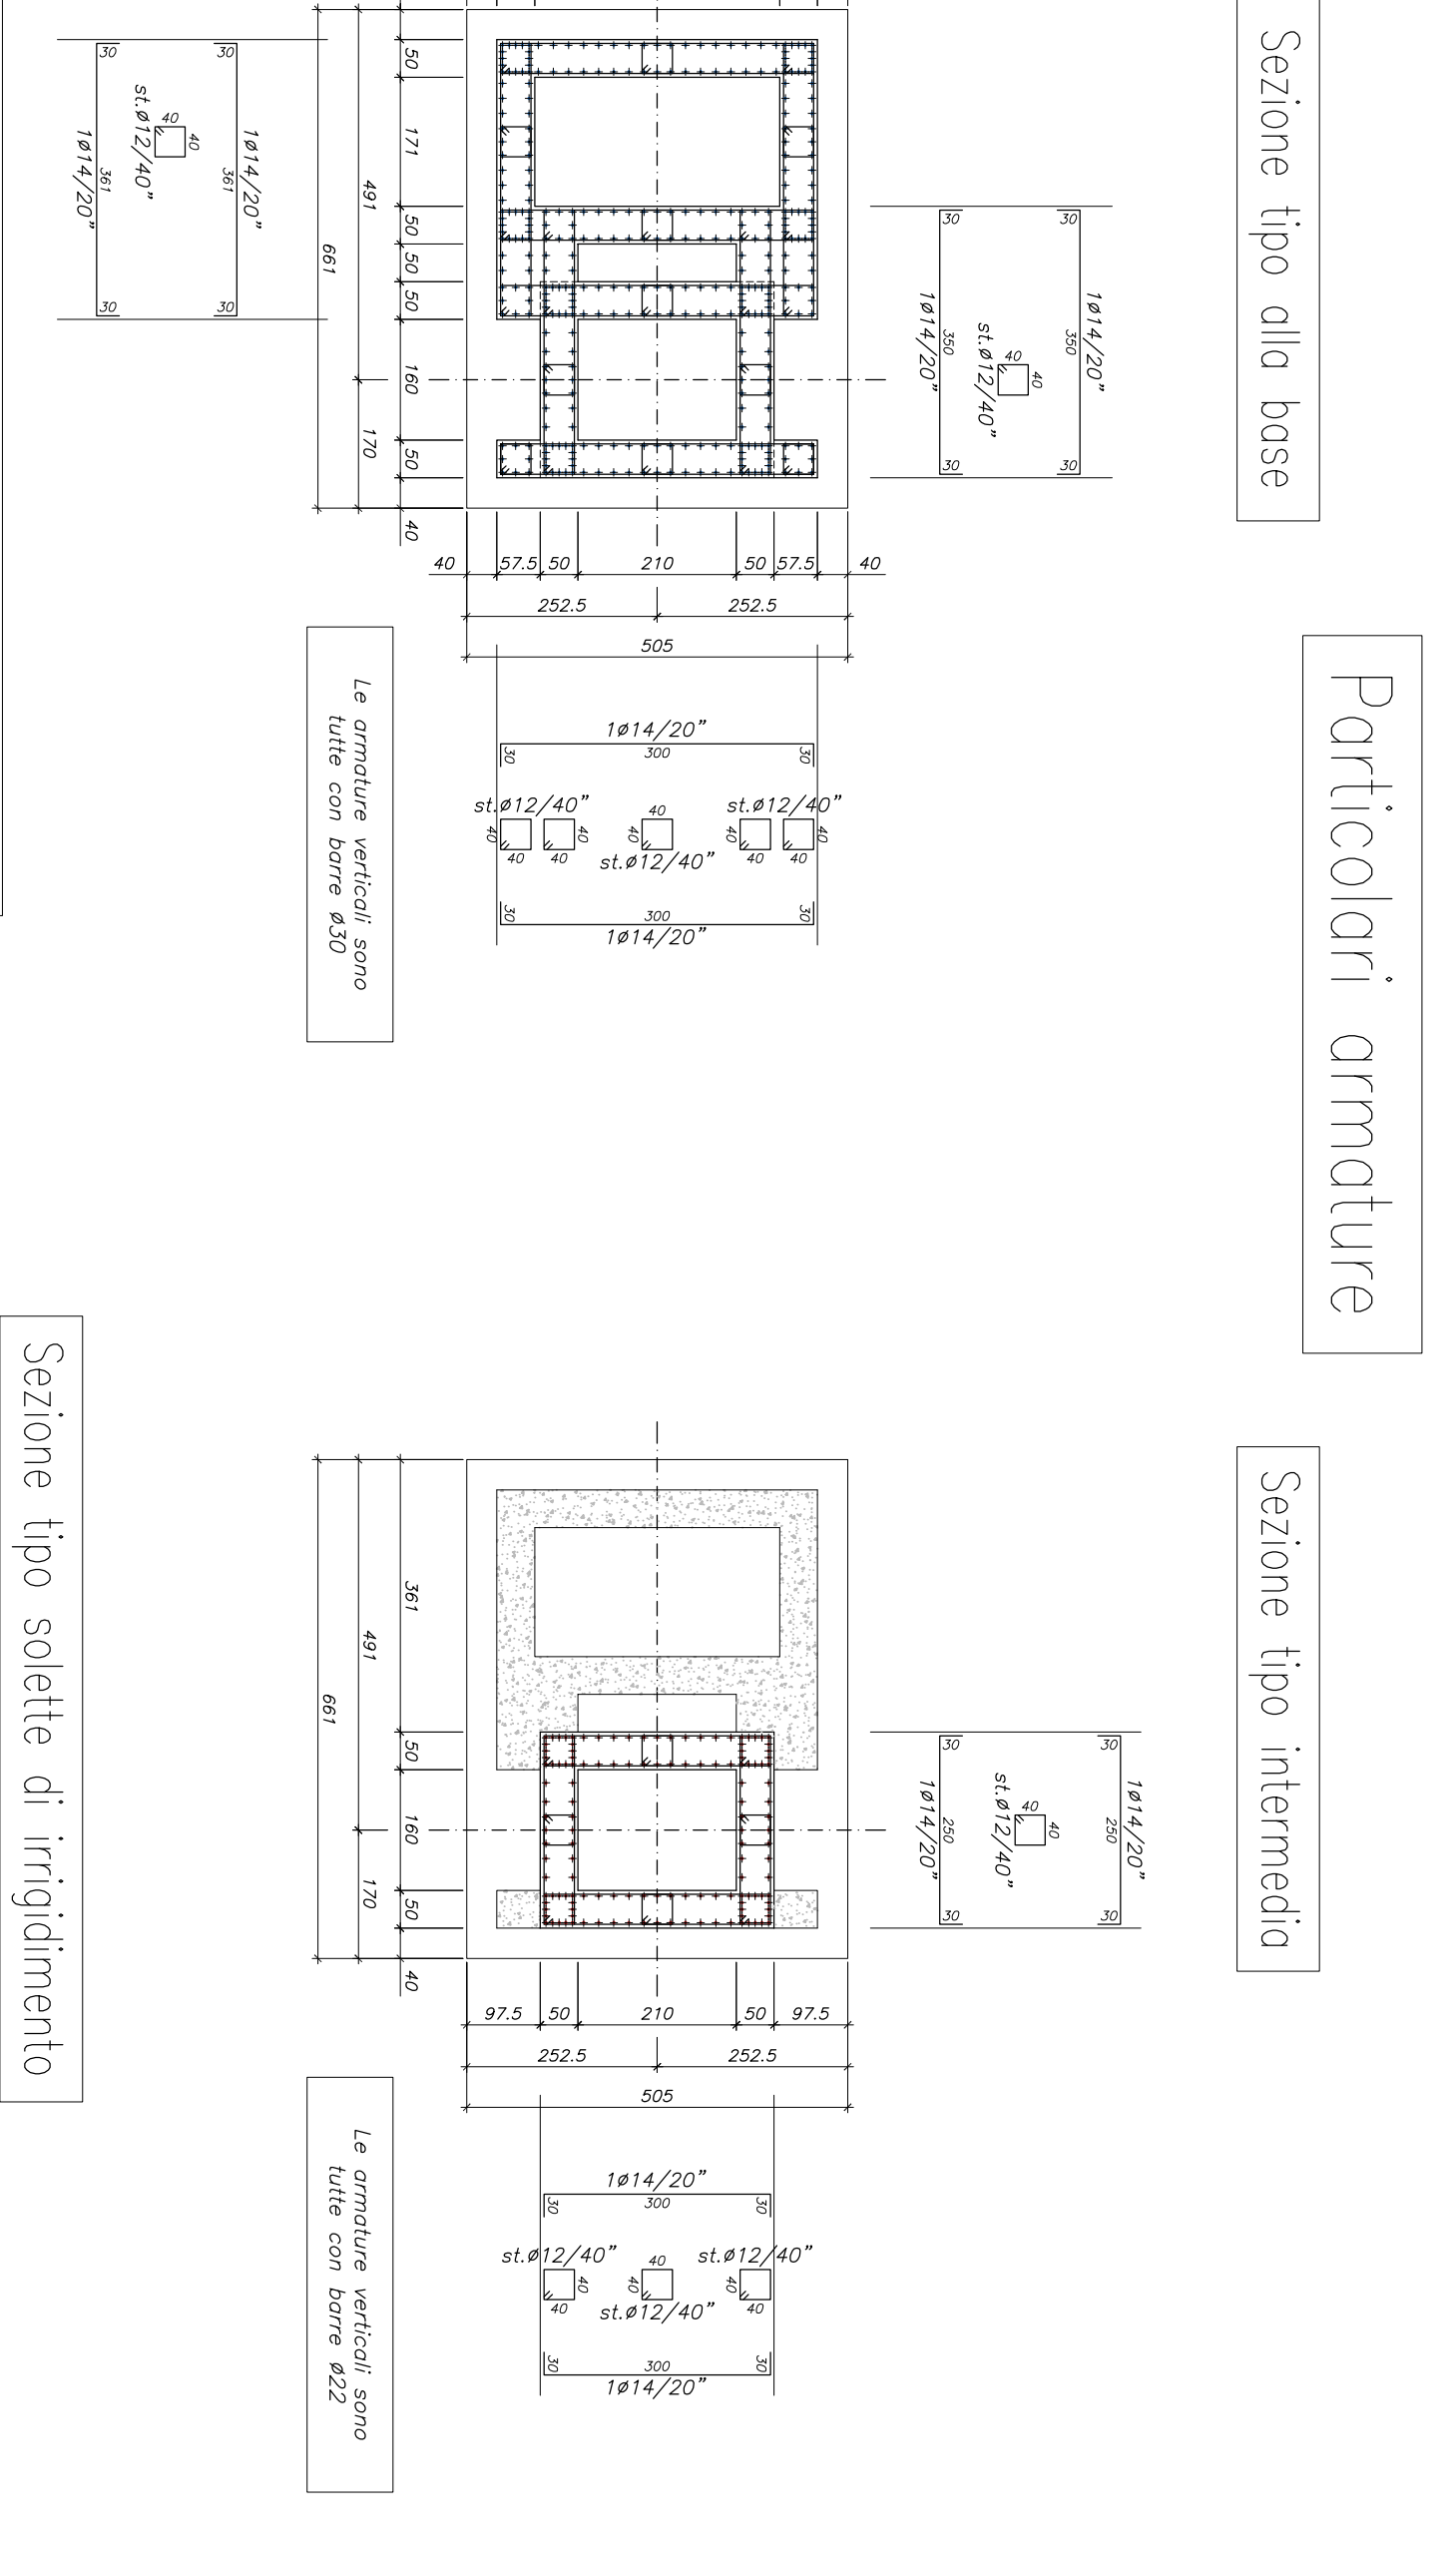

Sezione tipo alla base

Particolari armature

Sezione tipo intermedia

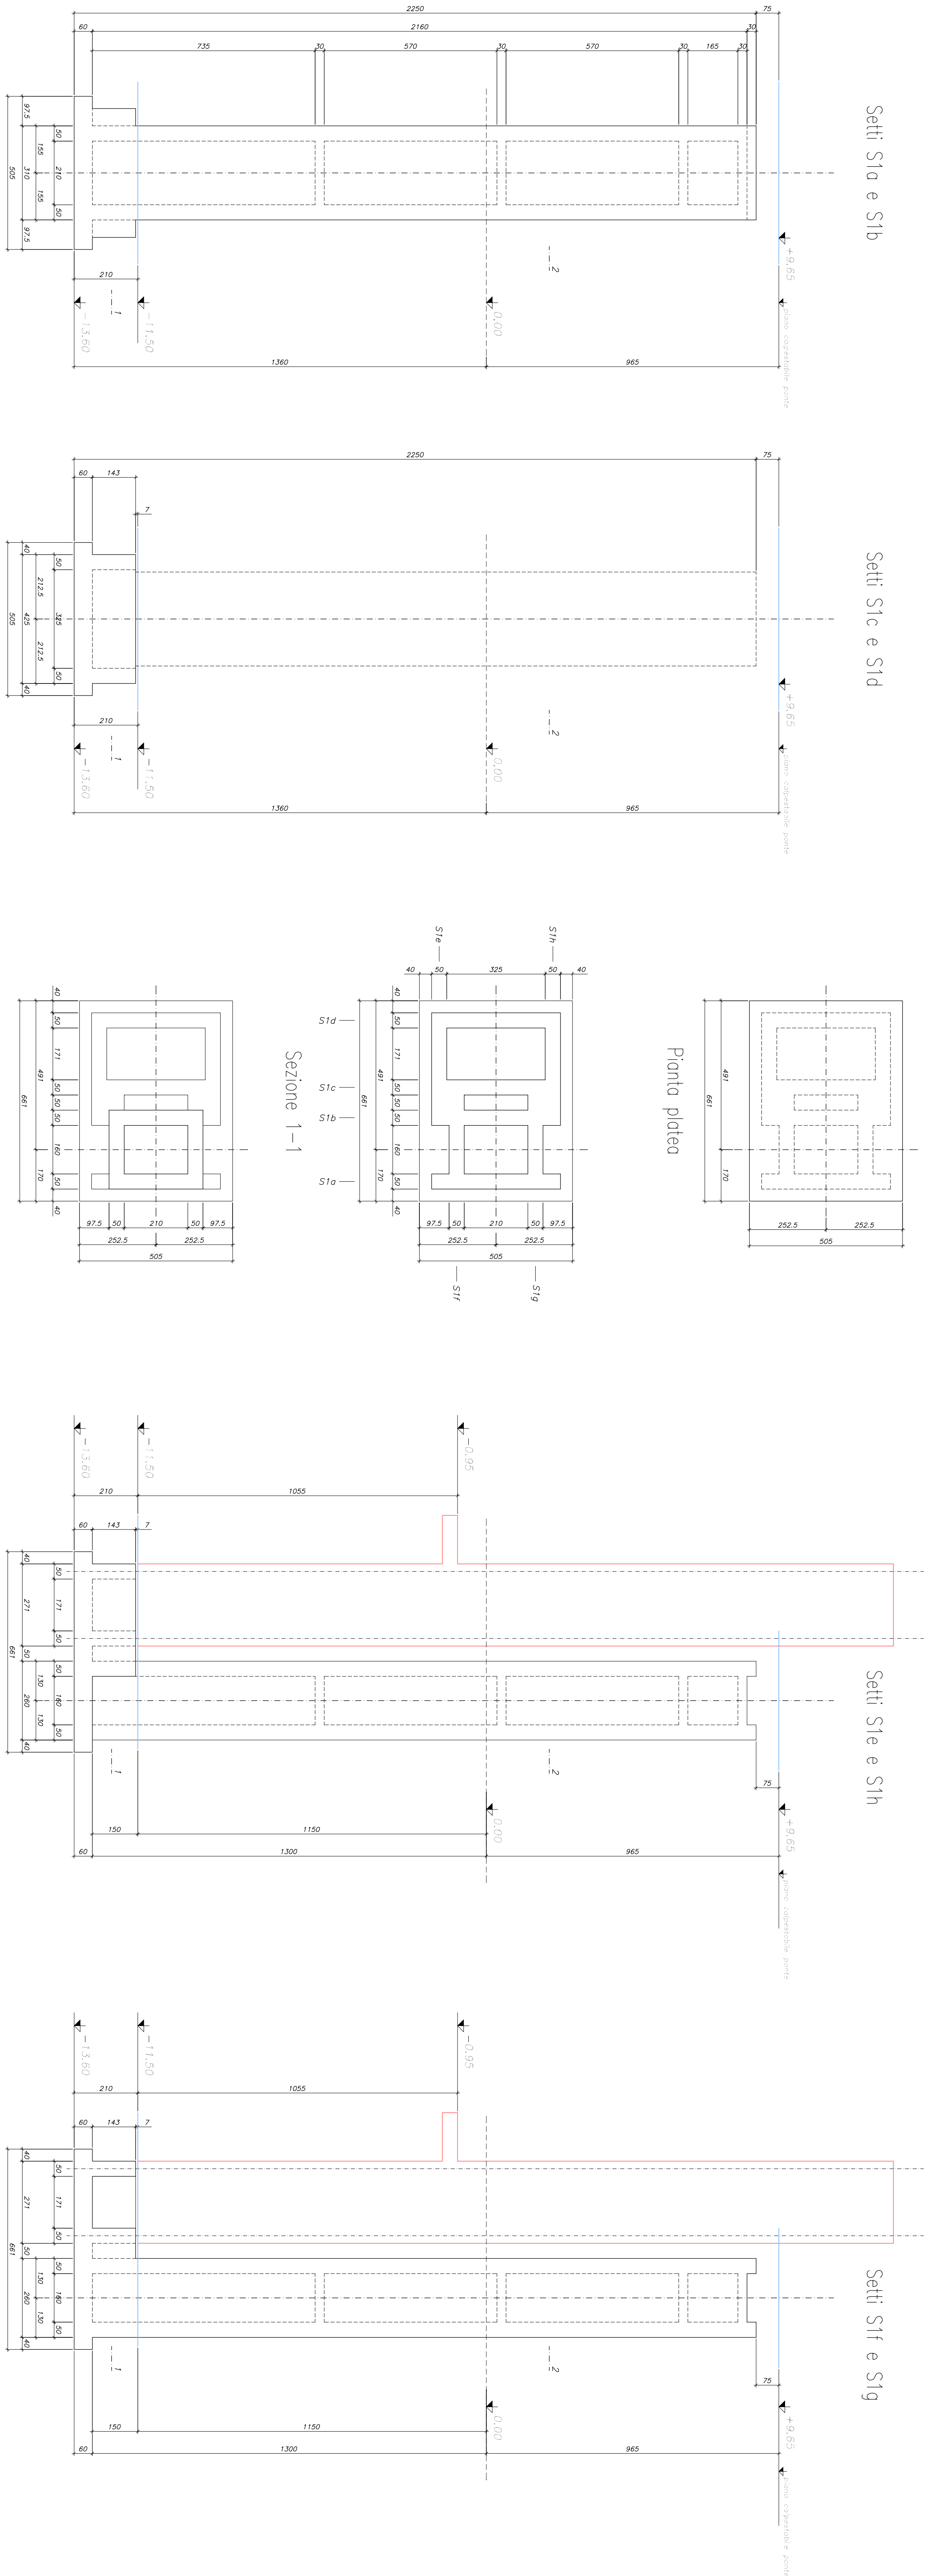

Setti S1a e S1b

Setti S1c e S1d

Pianta platea

Sezione 1-1

Sezione 2-2

Setti S1e e S1h

Setti S1f e S1g