



COMUNE DI PECCOLI

PROVINCIA DI PISA

REALIZZAZIONE DEL PERCORSO E DEL SOPRAPPASSO PERMANENTE PER L'INCASSAMENTO DEI CANTIERI DI SOSTITUZIONE E MANUTENZIONE
PROGETTO ESECUTIVO





























APPOGGIO S1

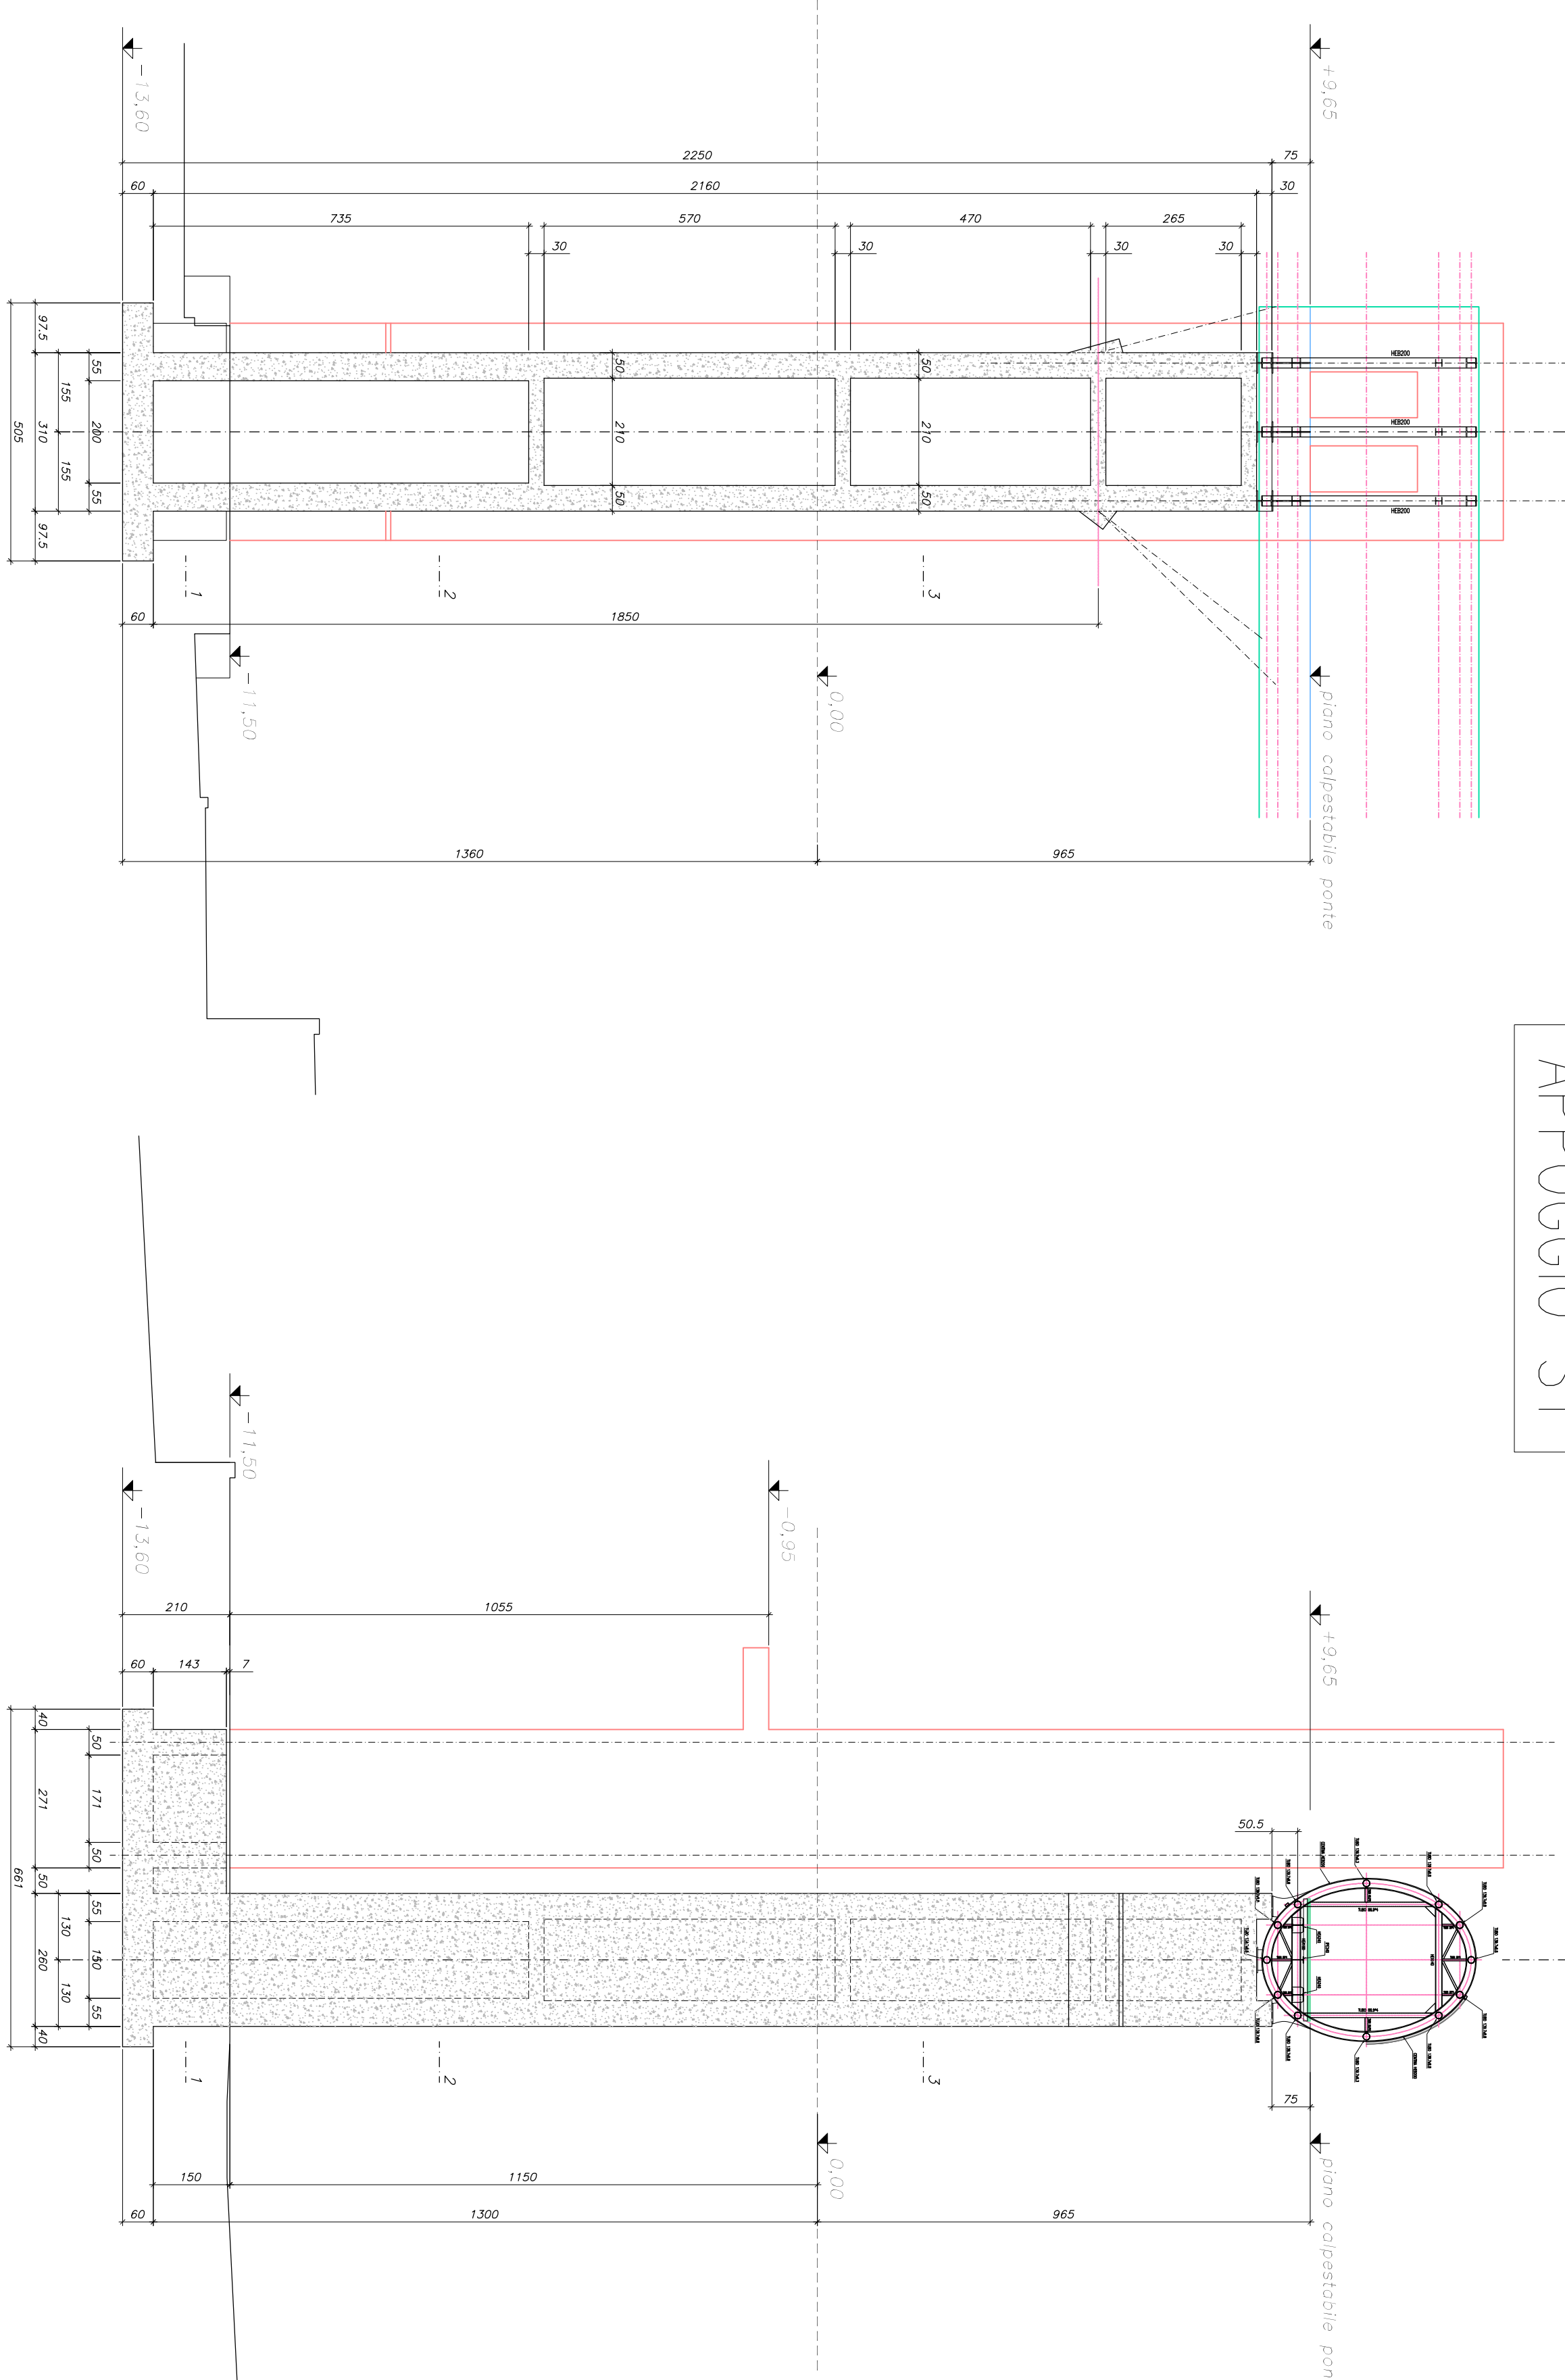


Sezione soletta di irrigidimento di chiusura

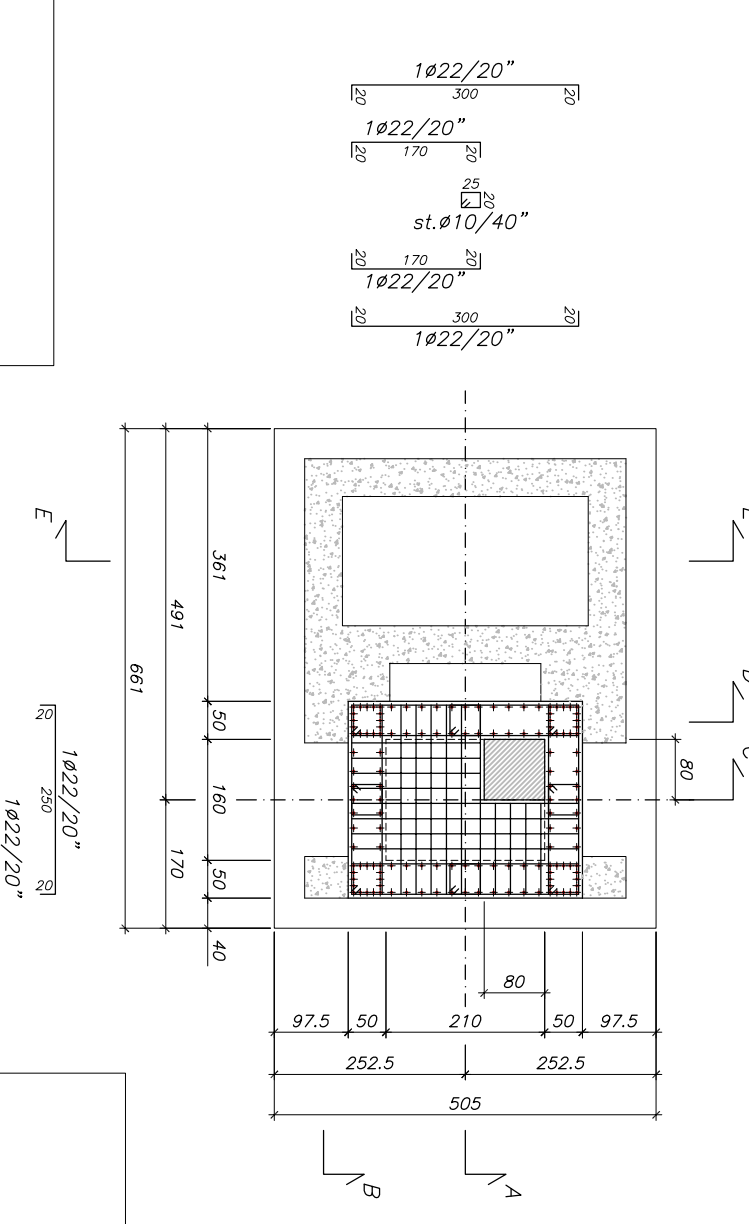


Sezione tipo soletta di irrigidimento

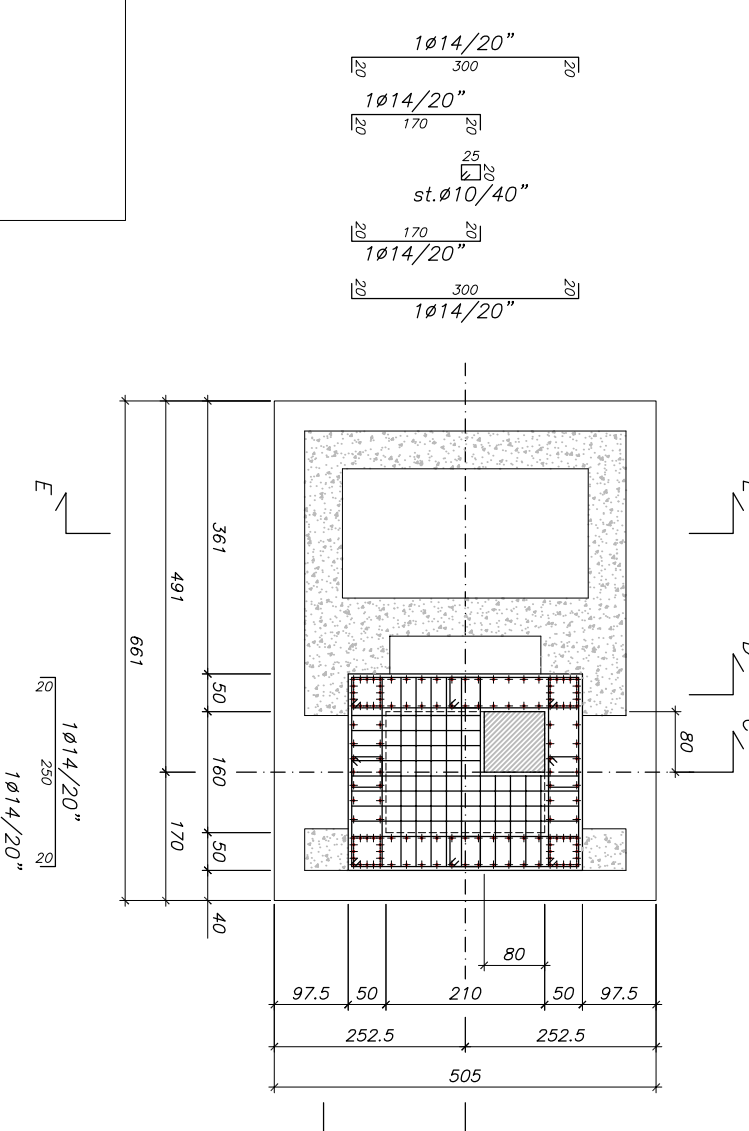


Sezione 1-1

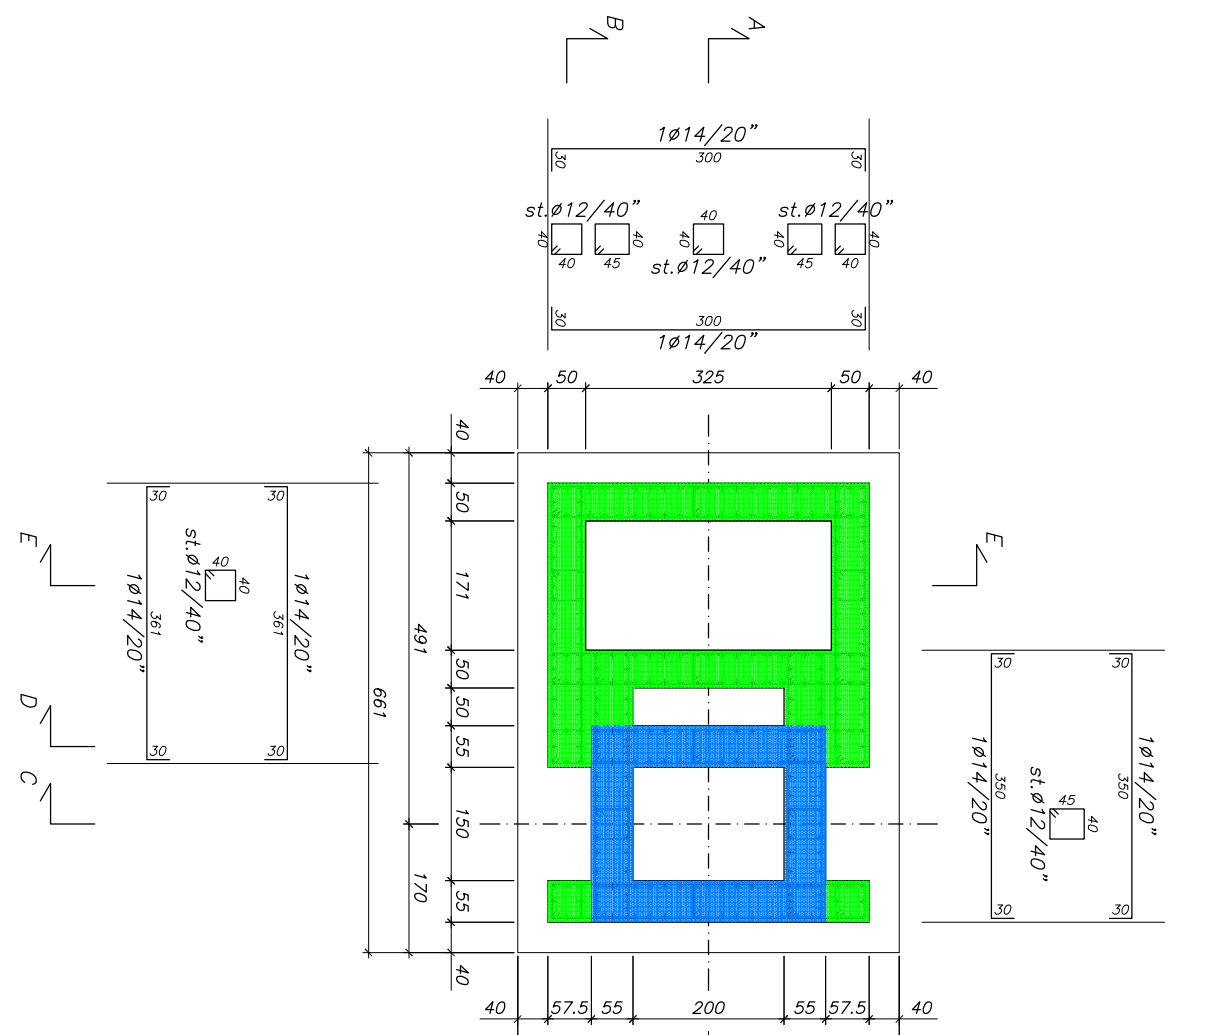


Sezione 2-2

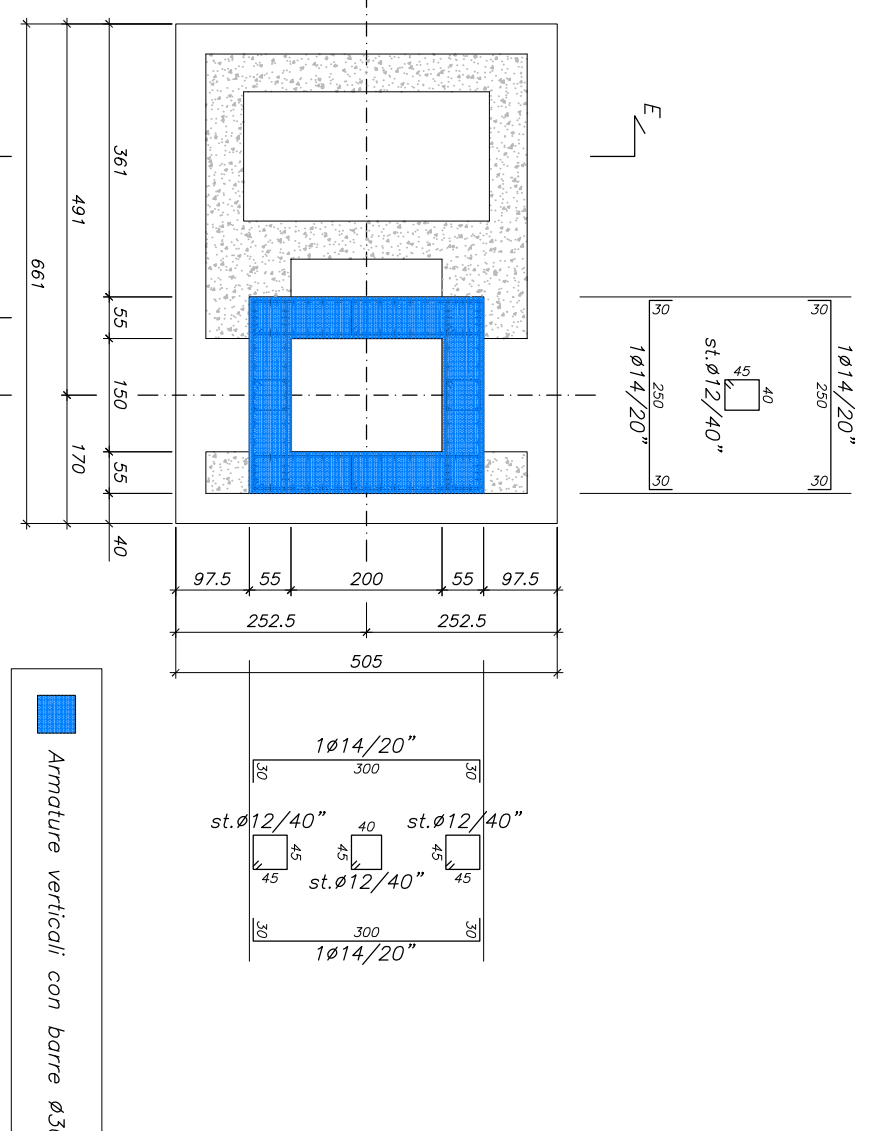


Sezione 3-3

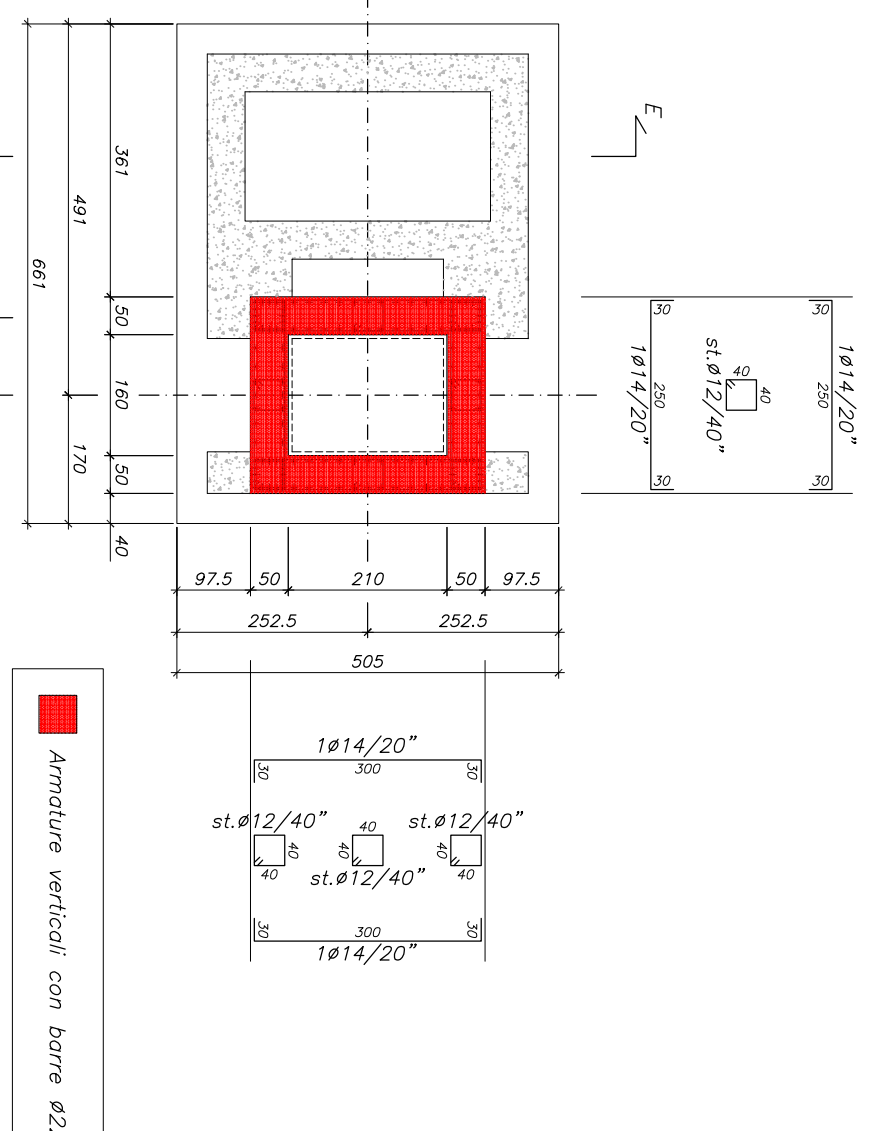


Sezione 4-4

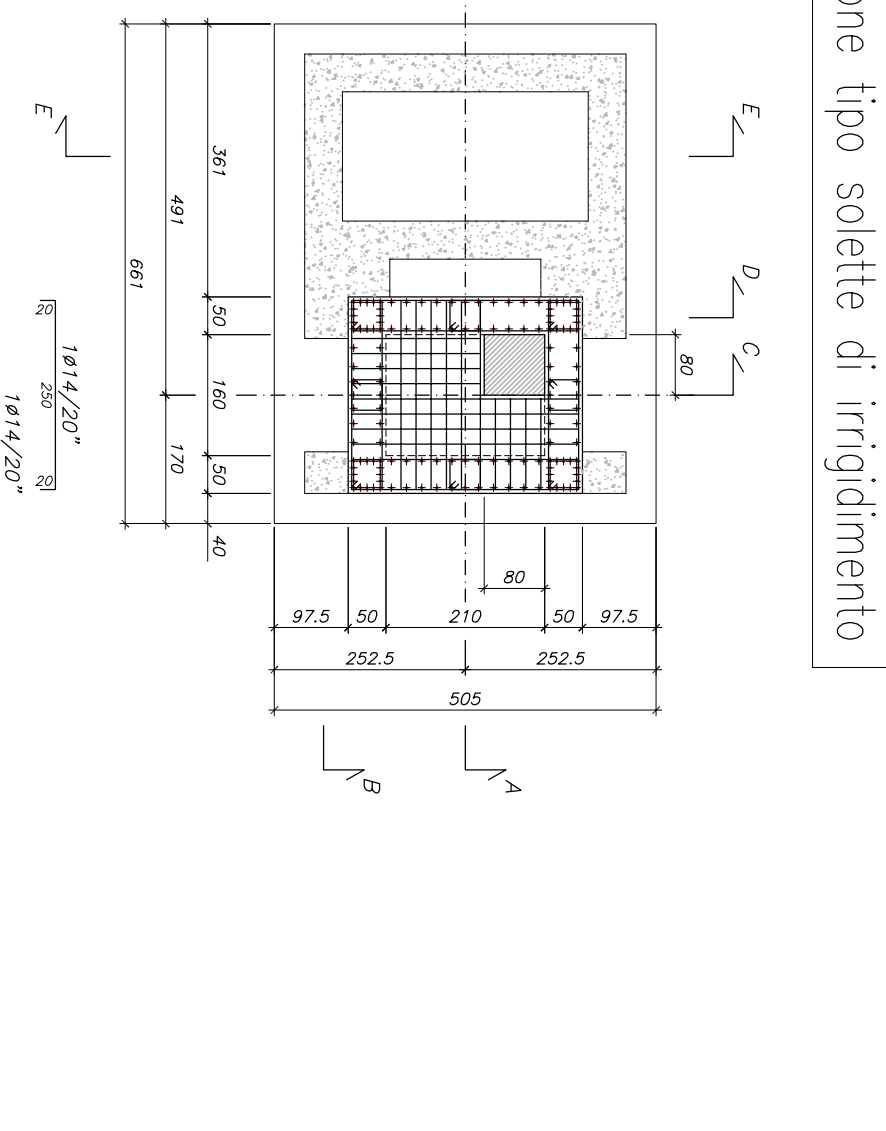


Sezione E-E

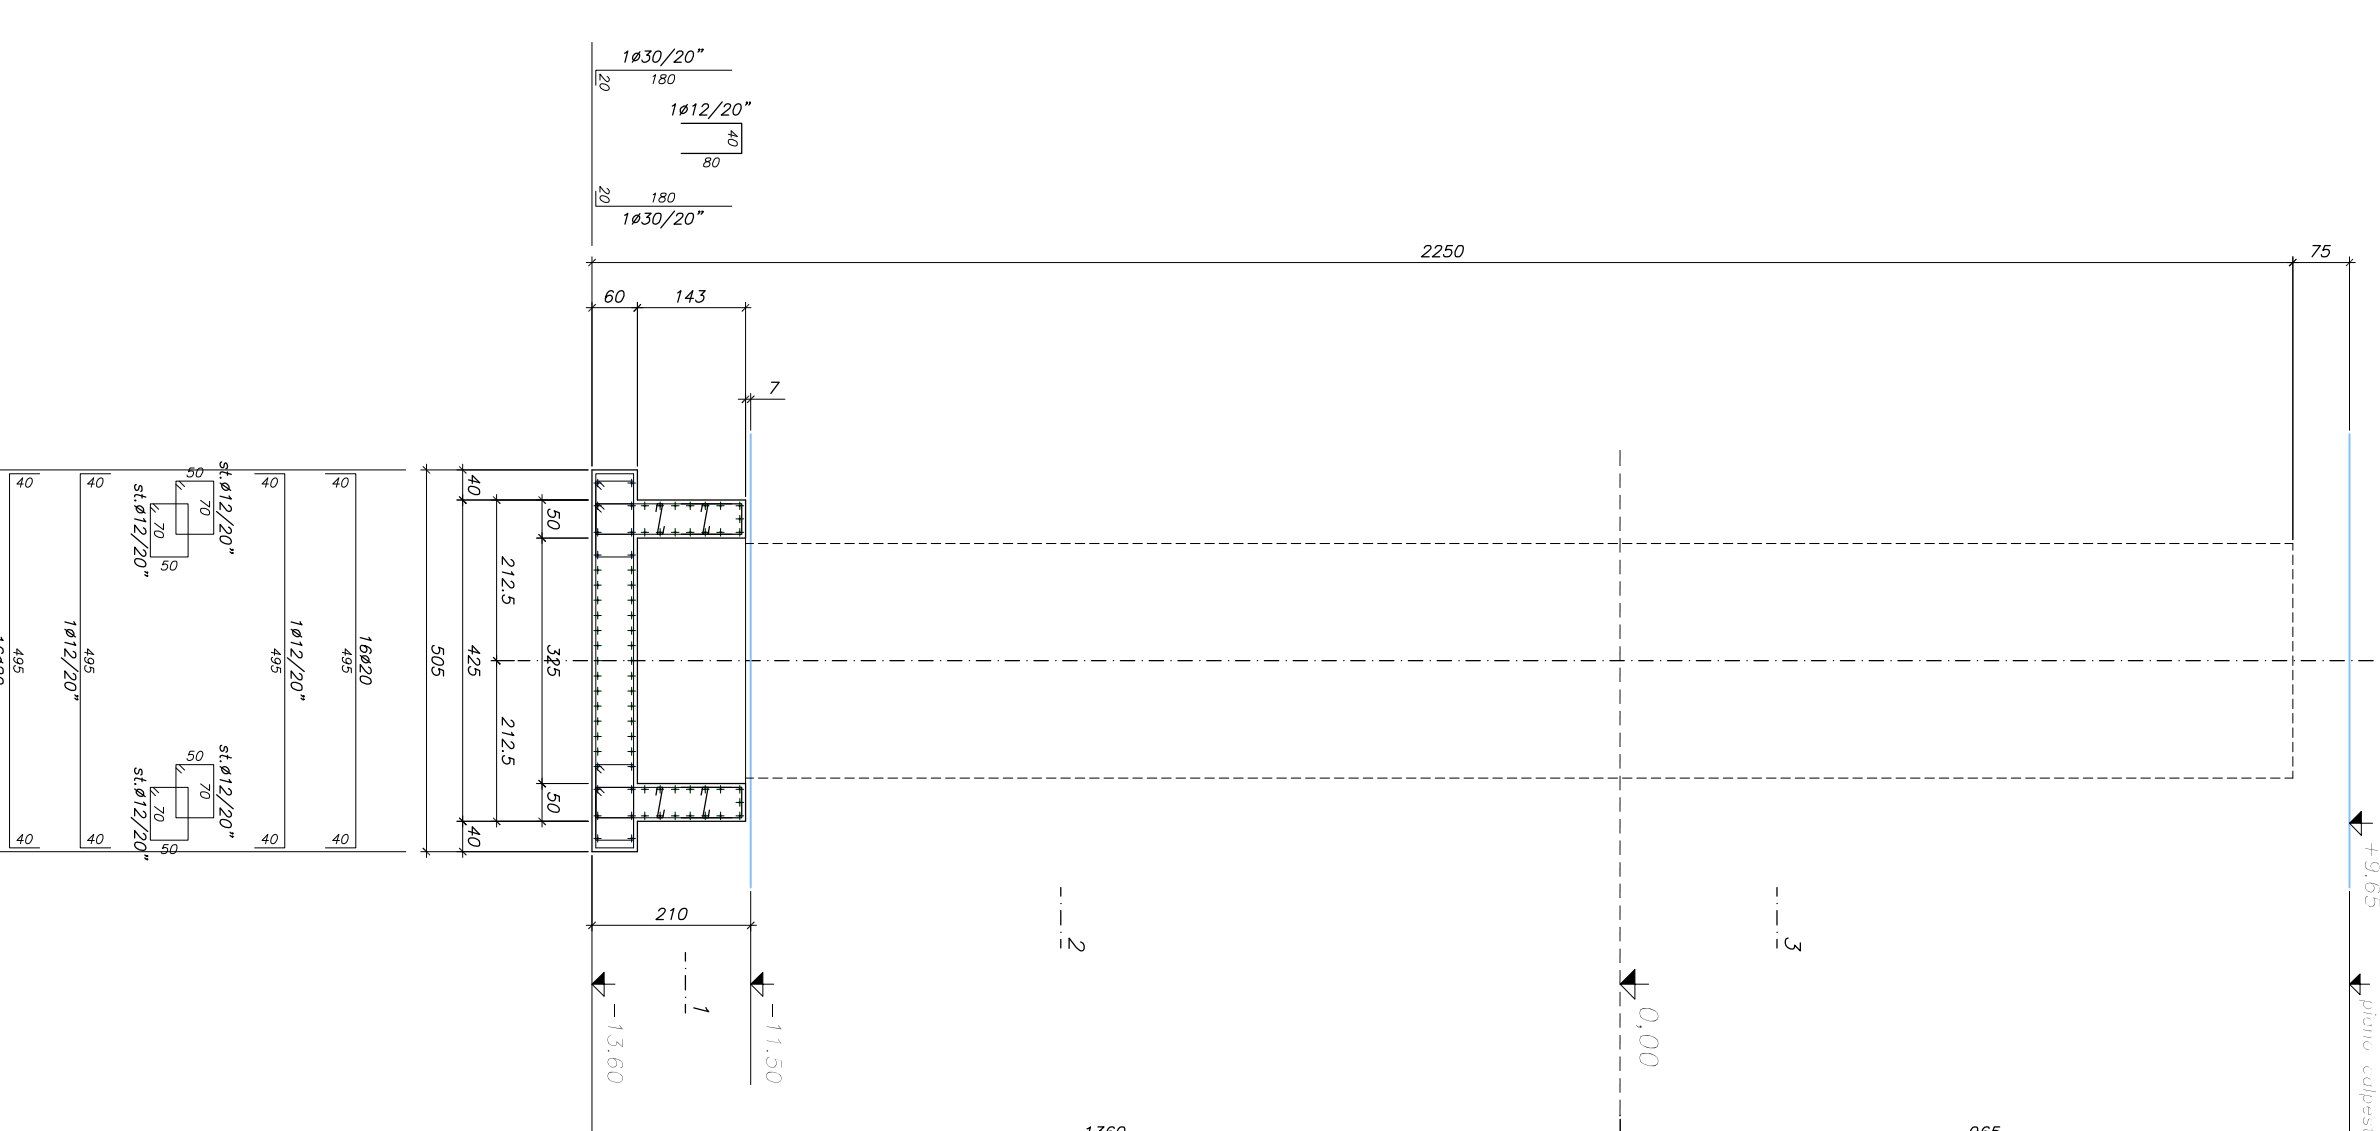


Sezione D-D

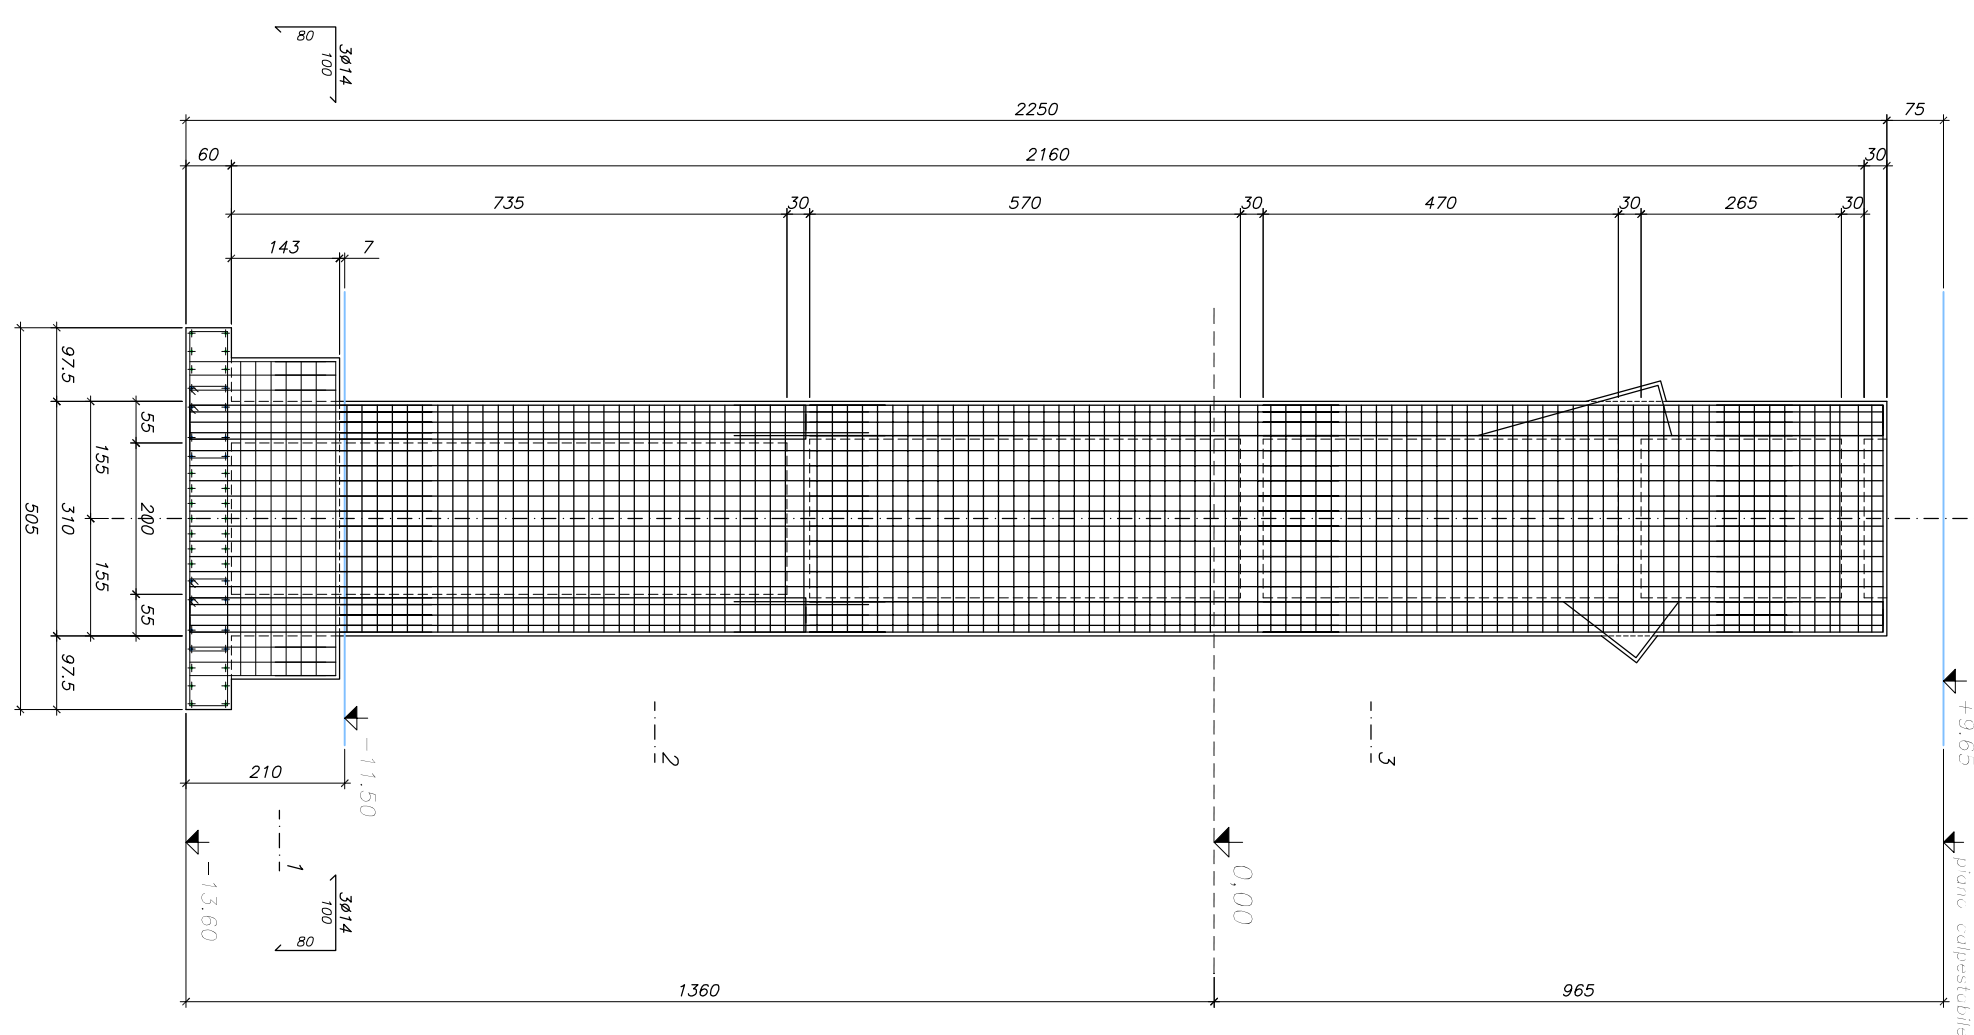


Sezione C-C

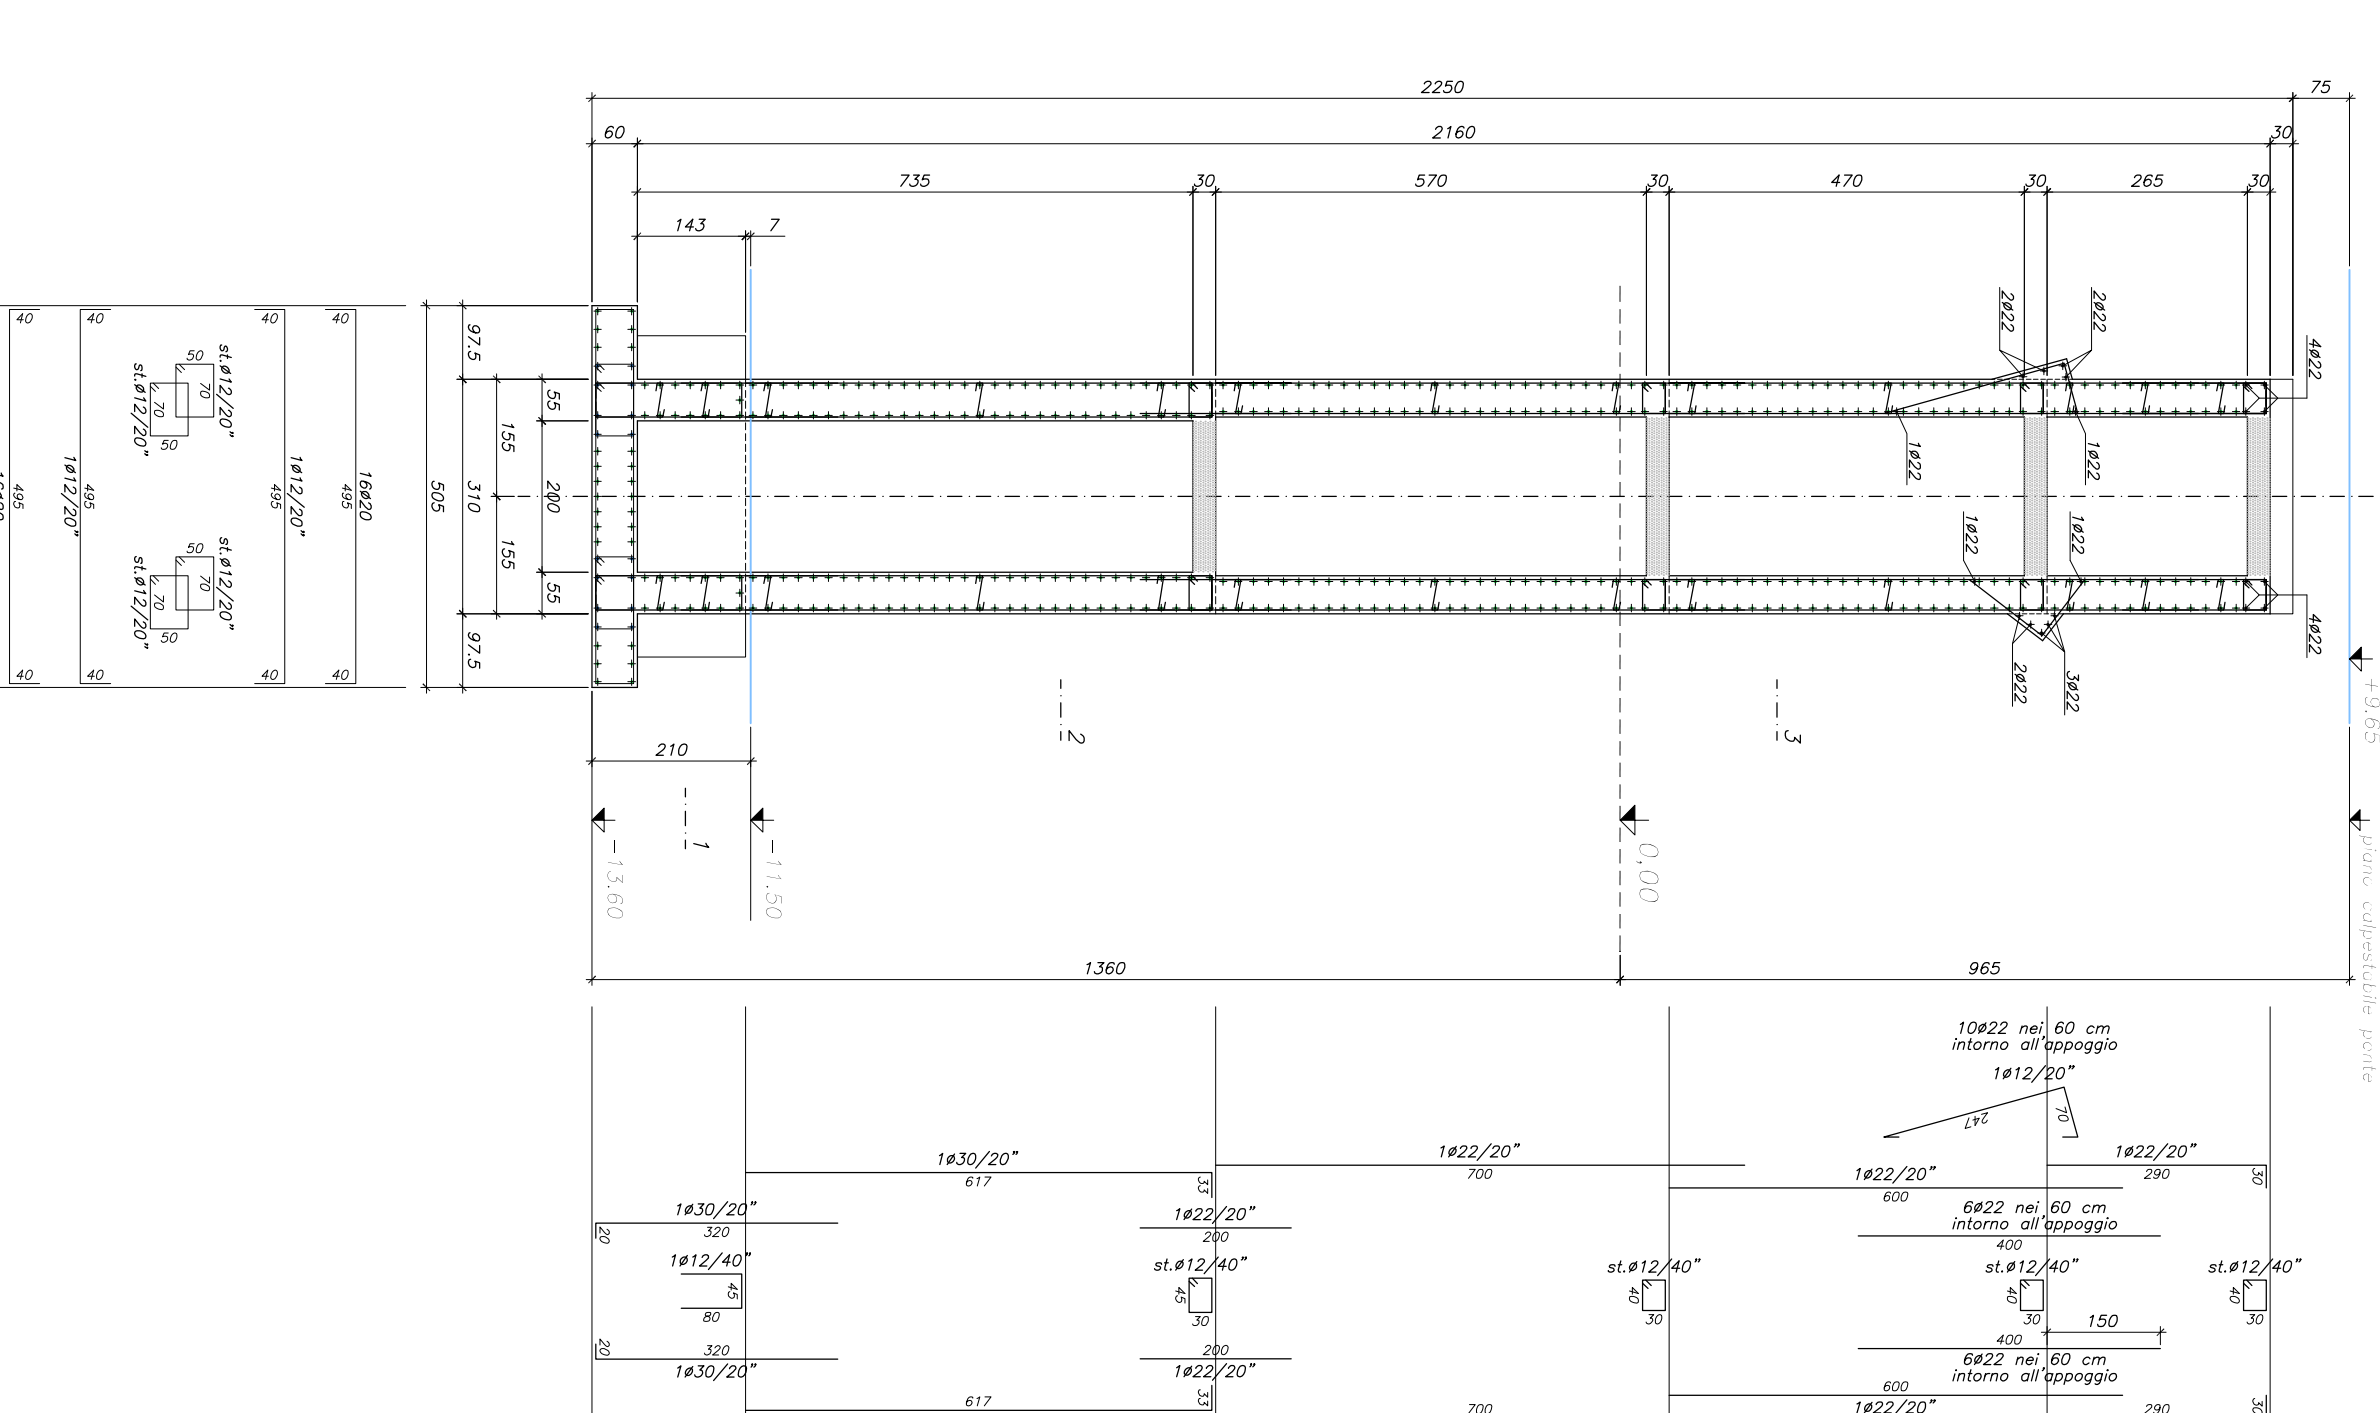

Sezione B-B

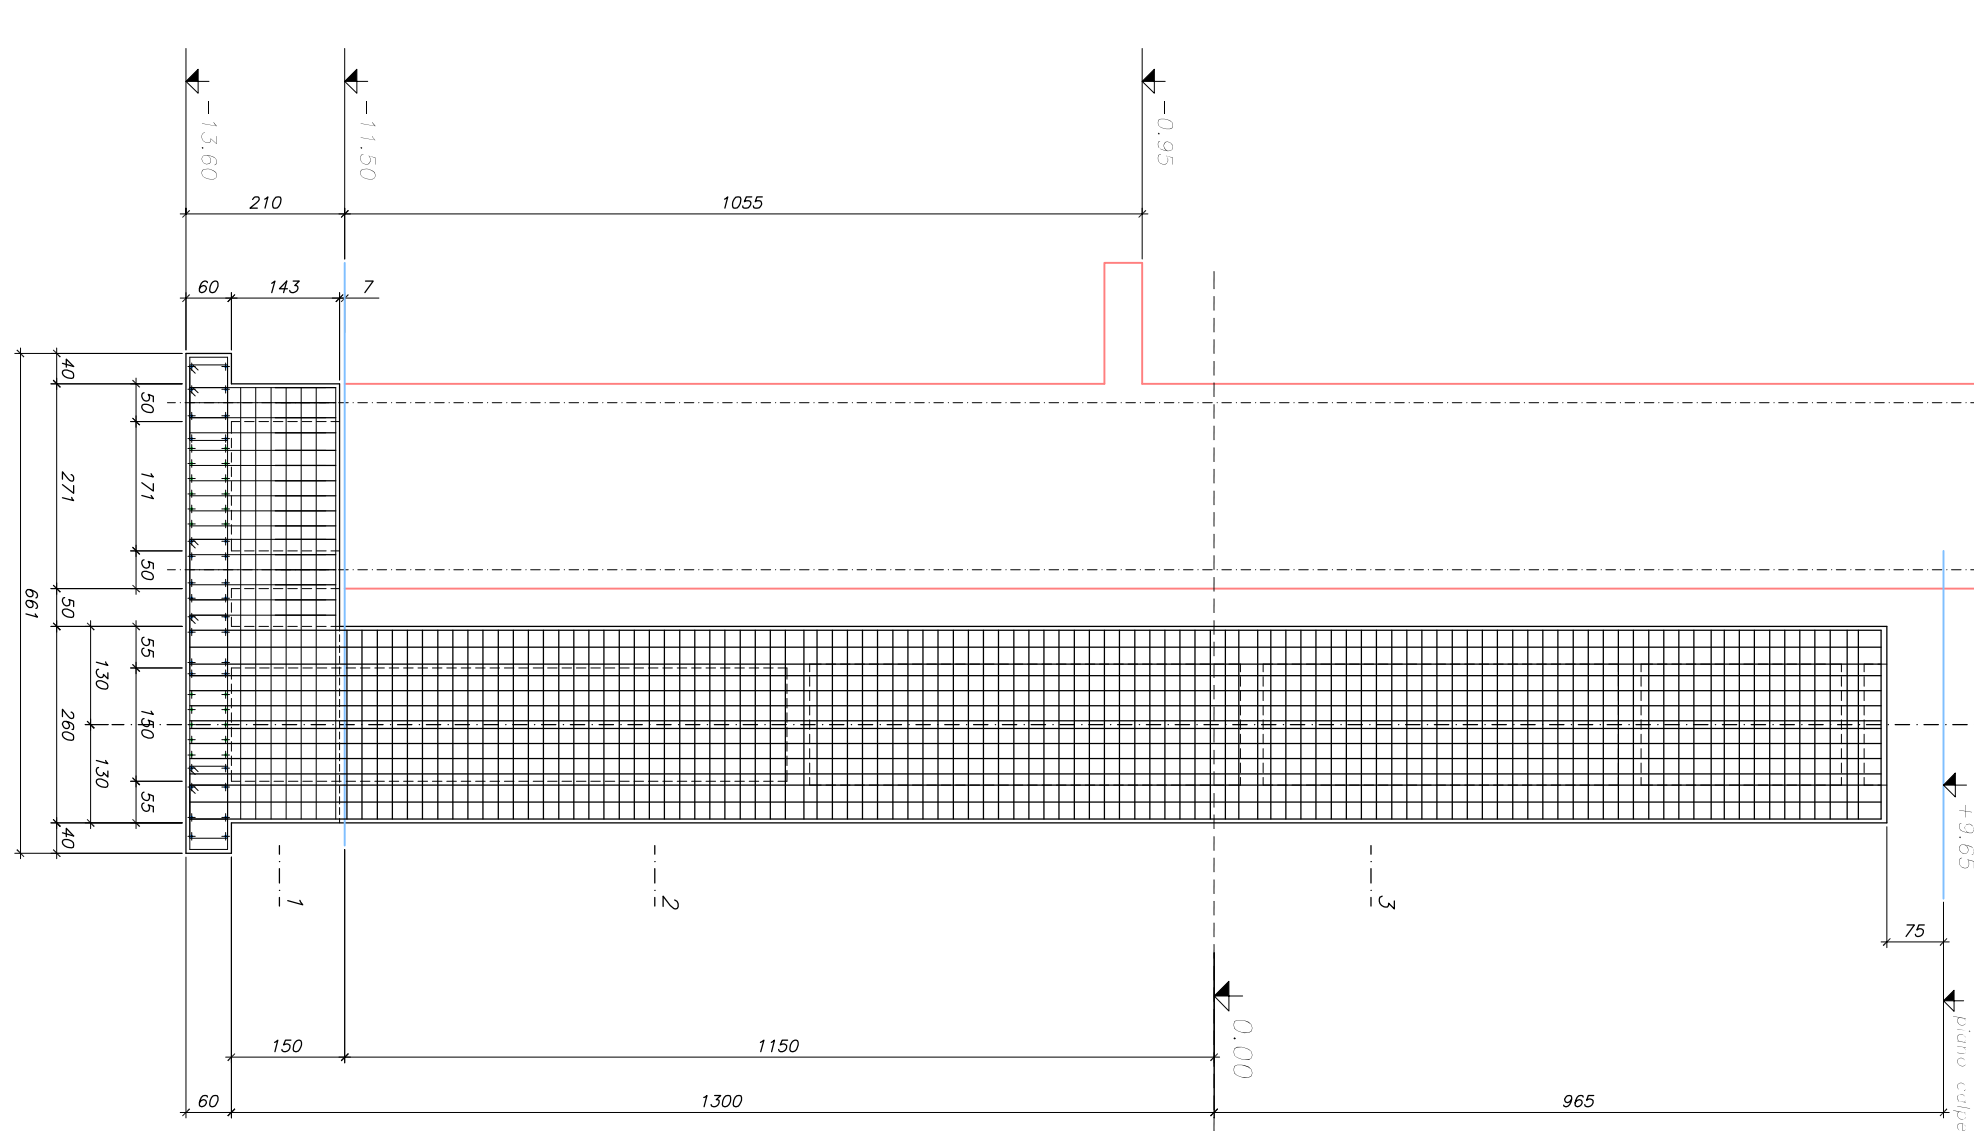

Sezione A-A

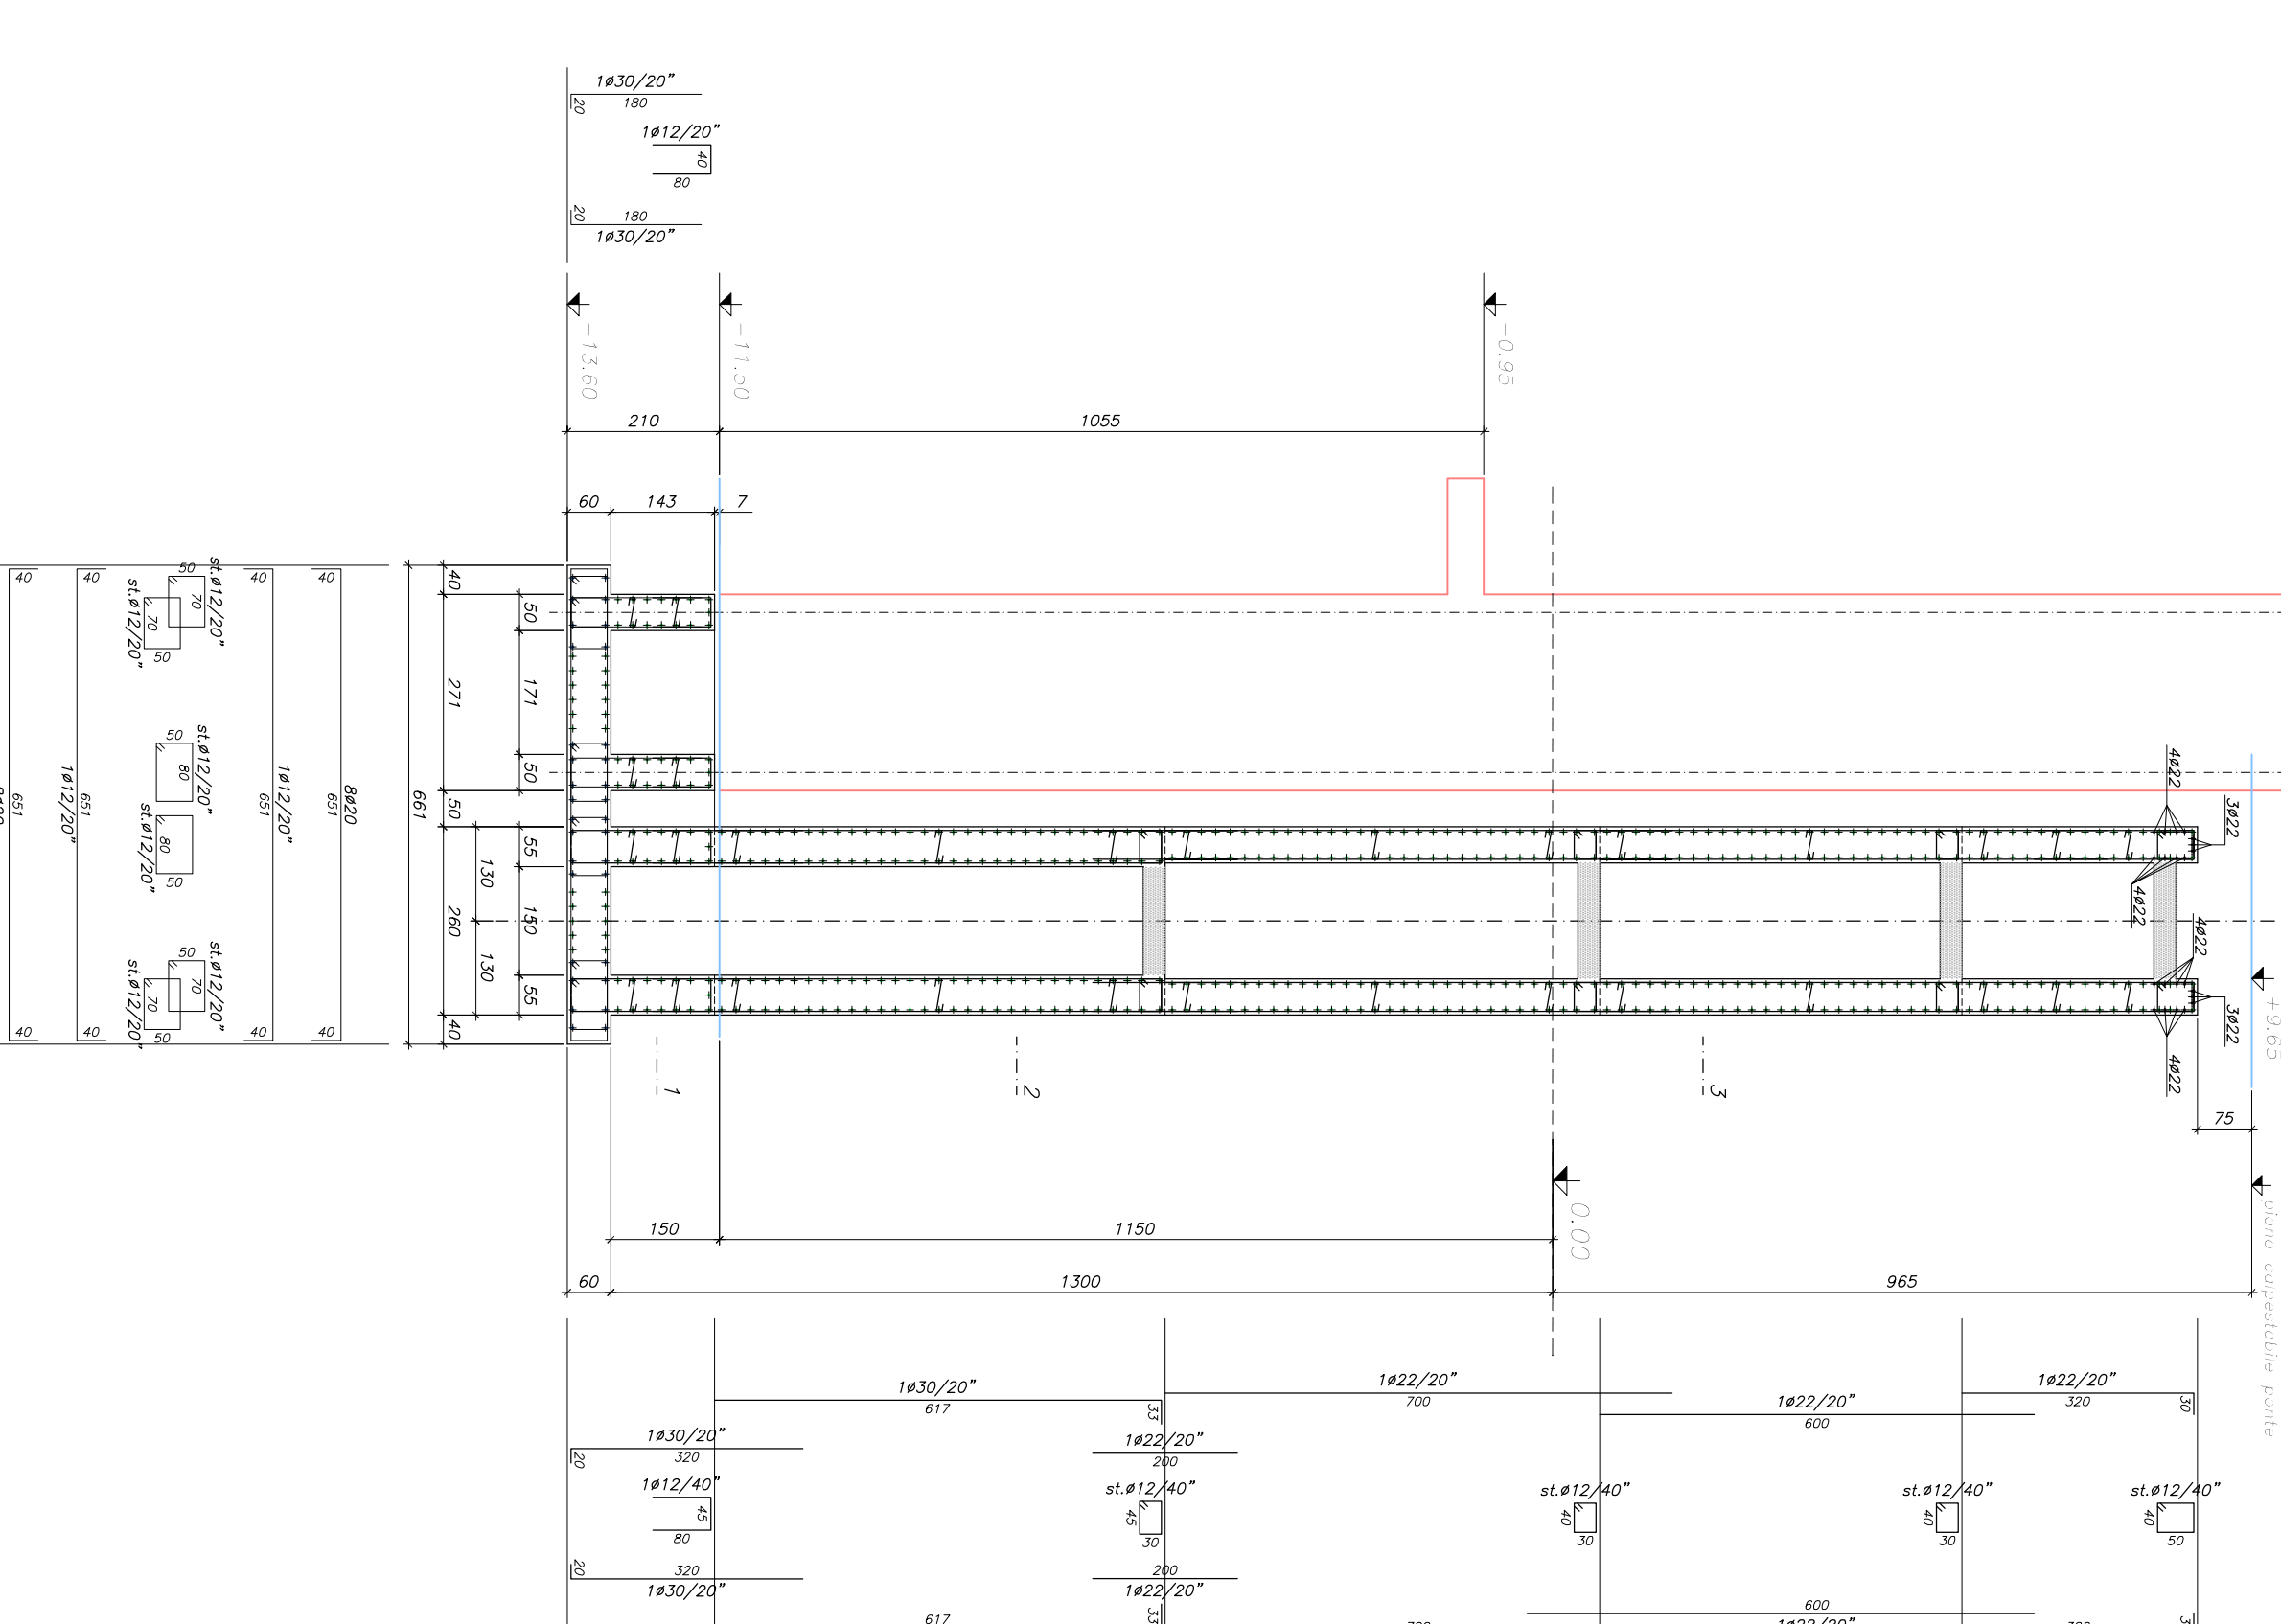

NOTA:
per le caratteristiche dei materiali si veda la relazione di calcolo allegata al codice 744

NOTA:
i dati e le note tecniche nel presente elaborato potranno essere modificati a seguito dell'acquisizione di informazioni esecutive circa le condizioni di interferenza con altri servizi e strutture preesistenti, soprattutto in relazione alle opere di infrastrutturazione, e saranno modificati di conseguenza. Gli uffici del Centro Civile della Regione Toscana.