


Planimetria Piano di Campagna

Via Provinciale

Planimetria Piano Strada

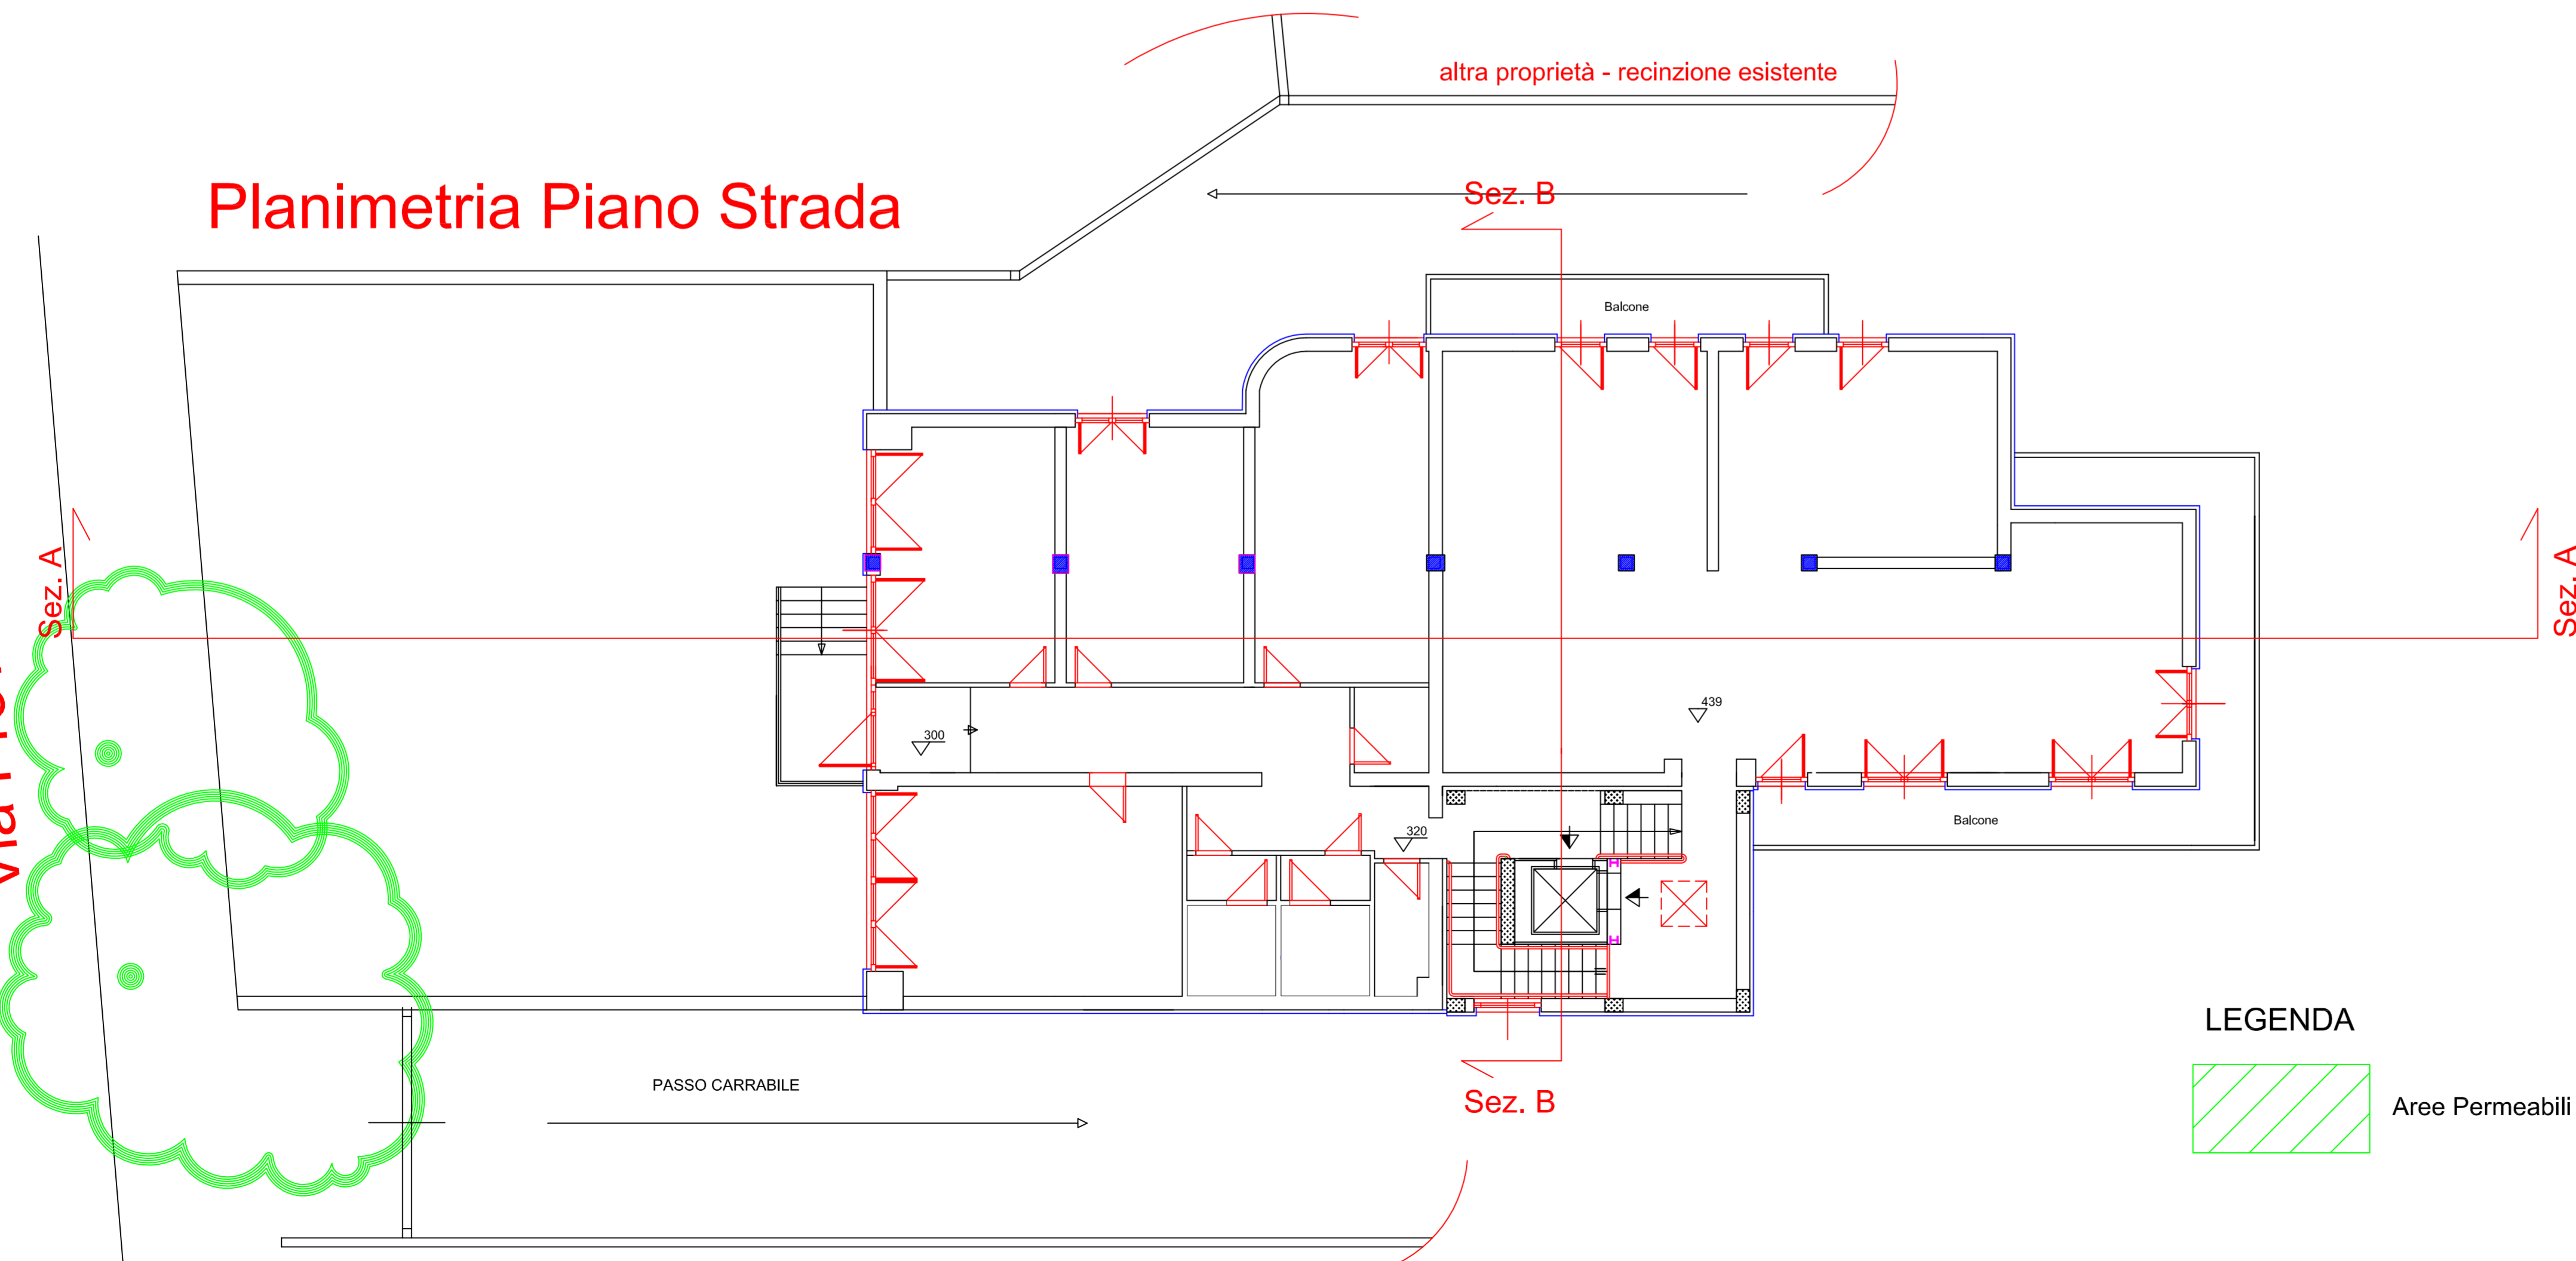

LEGENDA

 Aree Permeabili (verde)



COMUNE DI FORTE DEI MARMI
UFFICIO LAVORI PUBBLICI

**SISTEMAZIONE DELL'AREA ESTERNA
DELL'IMMOBILE DA ADIBIRE A SEDE DELLA
POLIZIA MUNICIPALE - Perizia 35/17**

PROGETTO DEFINITIVO - ESECUTIVO

Progetto Architettonico
Progetto Impianti Tecnologici
Coordinatore per la Sicurezza
Responsabile del Procedimento

Arch. Norberto Catelani
Ing. Renato Tofanelli
Arch. Norberto Catelani
Dott. Ing. Gabriele Borri

Rev. n.	Nota di Revisione	Data
0	Consegna Progetto Definitivo - Esecutivo	01/12/2017

PROGETTO ARCHITETTONICO
STATO ATTUALE
PLANIMETRIA GENERALE
SCALA 1/100

A.01

Ultimo Aggiornamento

01/12/2017