


PLANIMETRIA GENERALE

FABBRICATO

Attenzione: elementi di arredo urbano quali rastrelliere bici, cestini portarifiuti, panchine, dissuasori di sosta, se pur graficizzati sono esclusi dall'appalto.

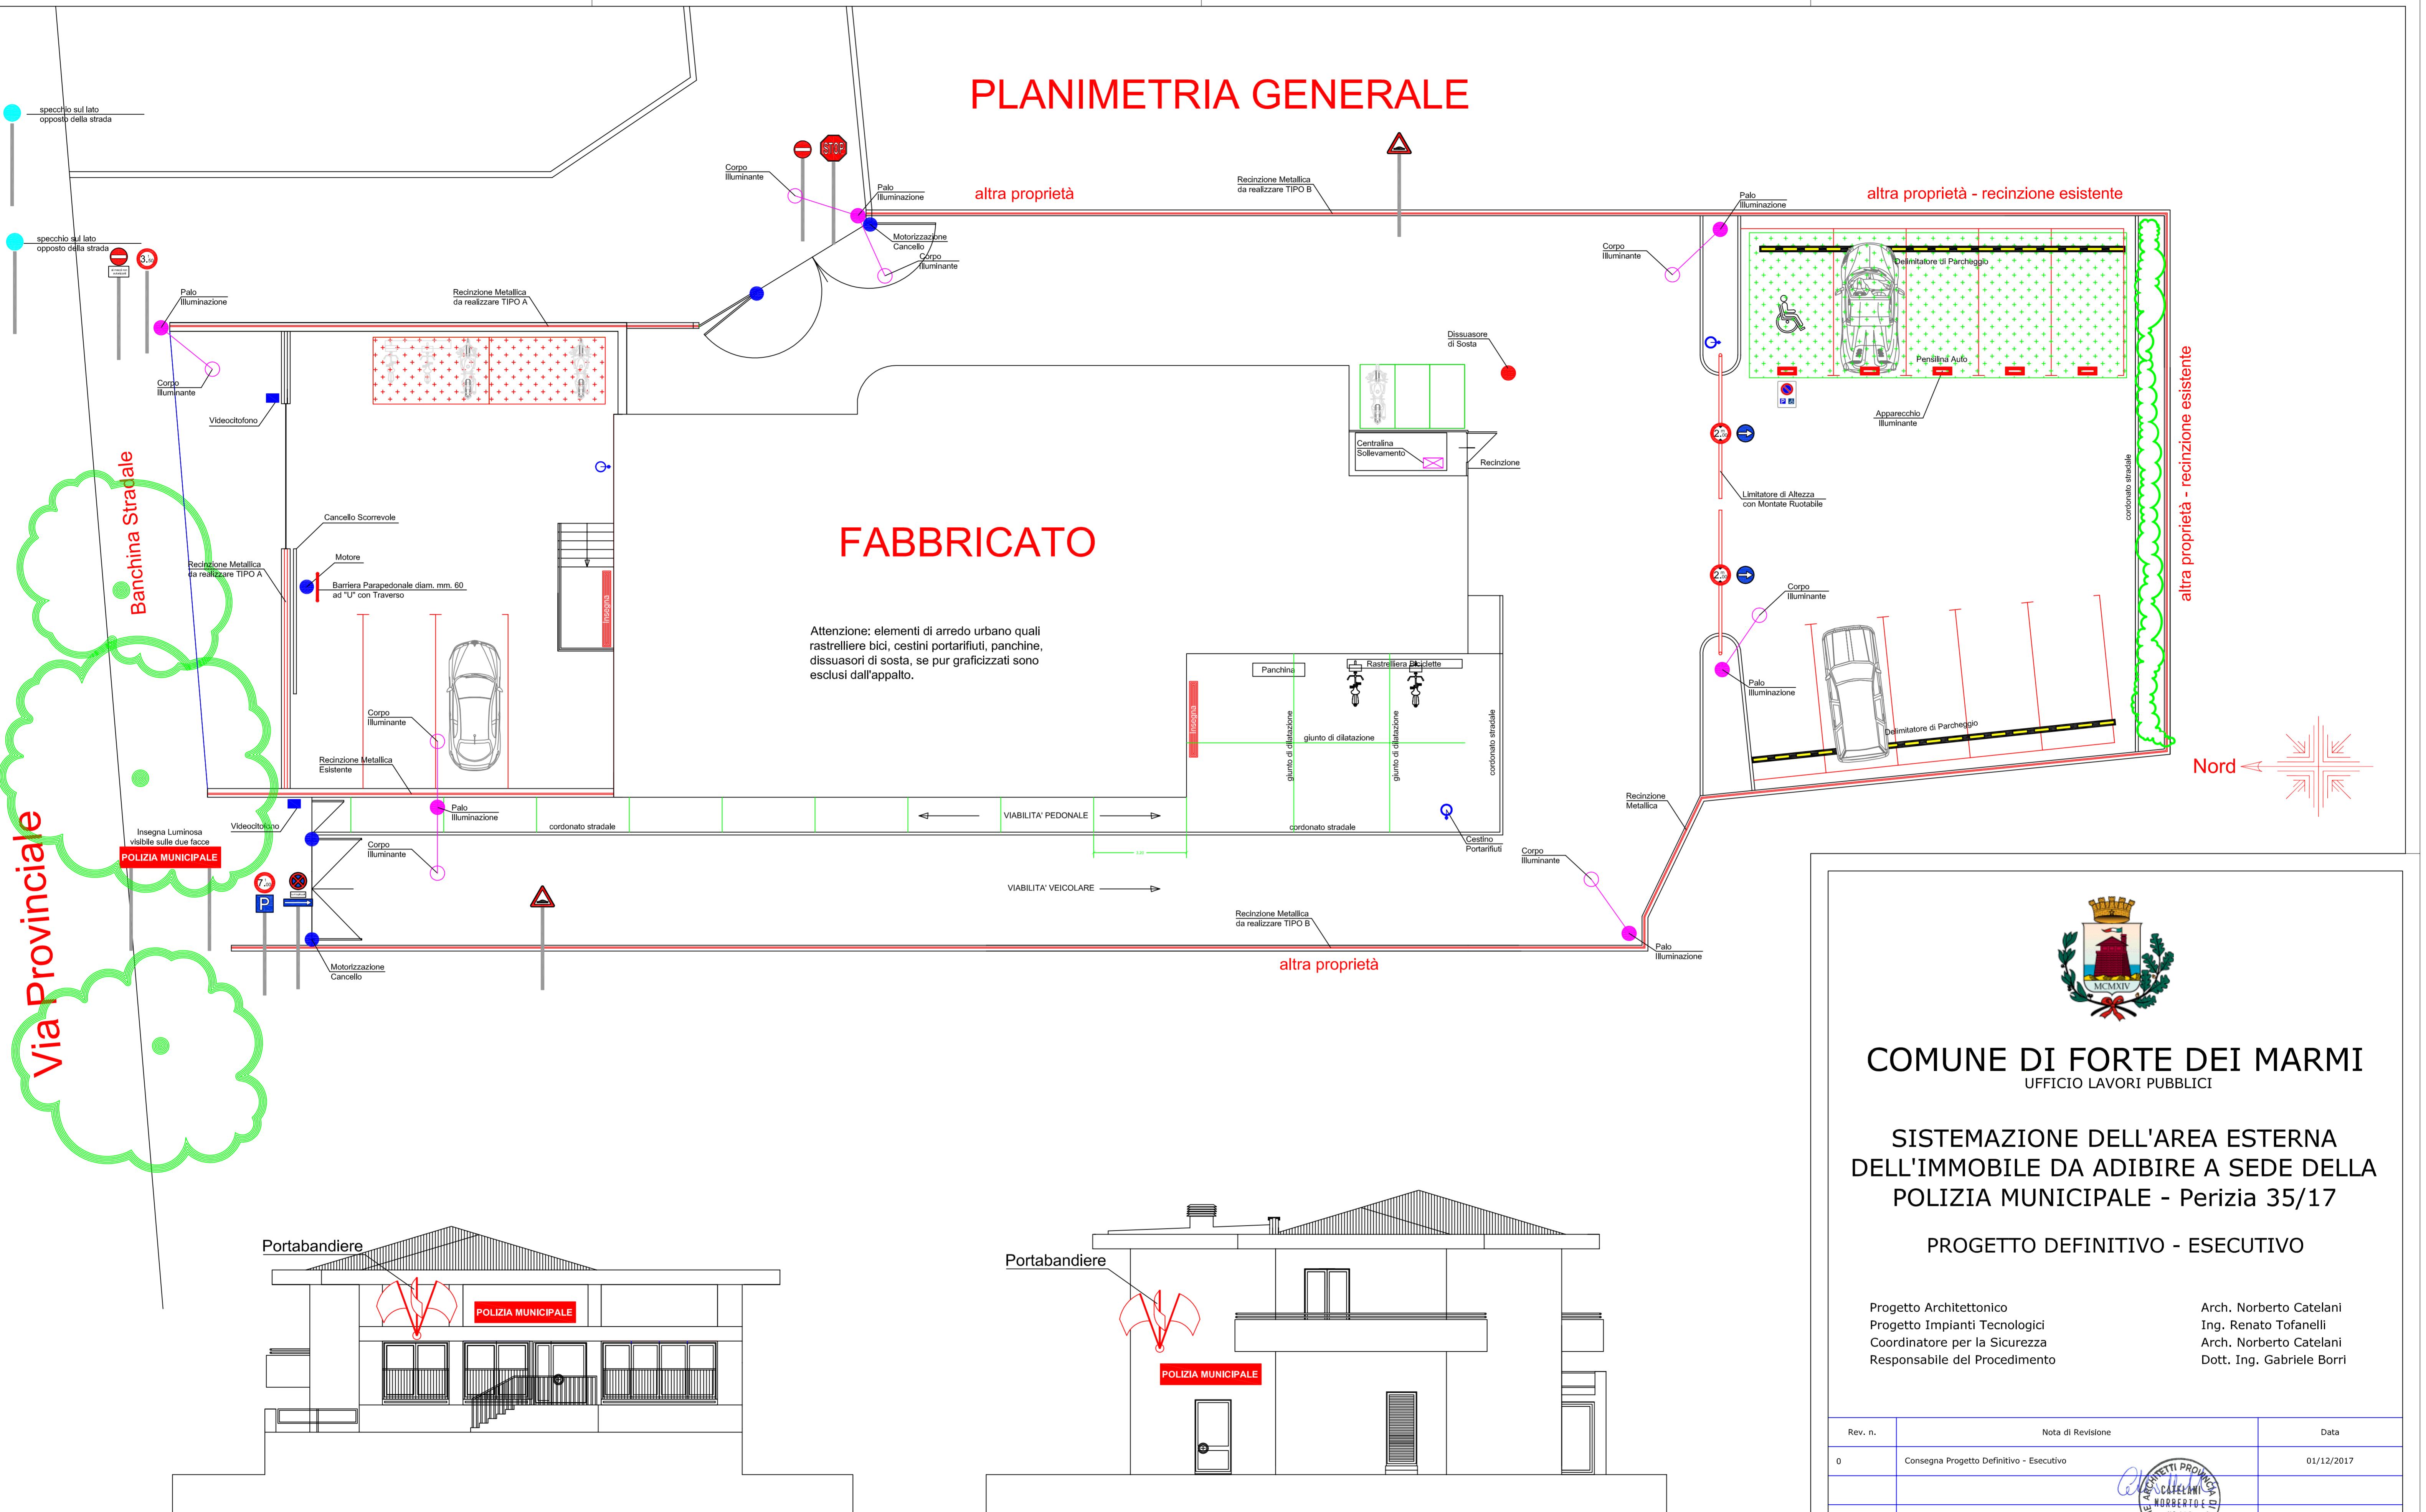

PROSPETTO NORD

PROSPETTO SUD

