



# SCHEMA PLANIMETRICO

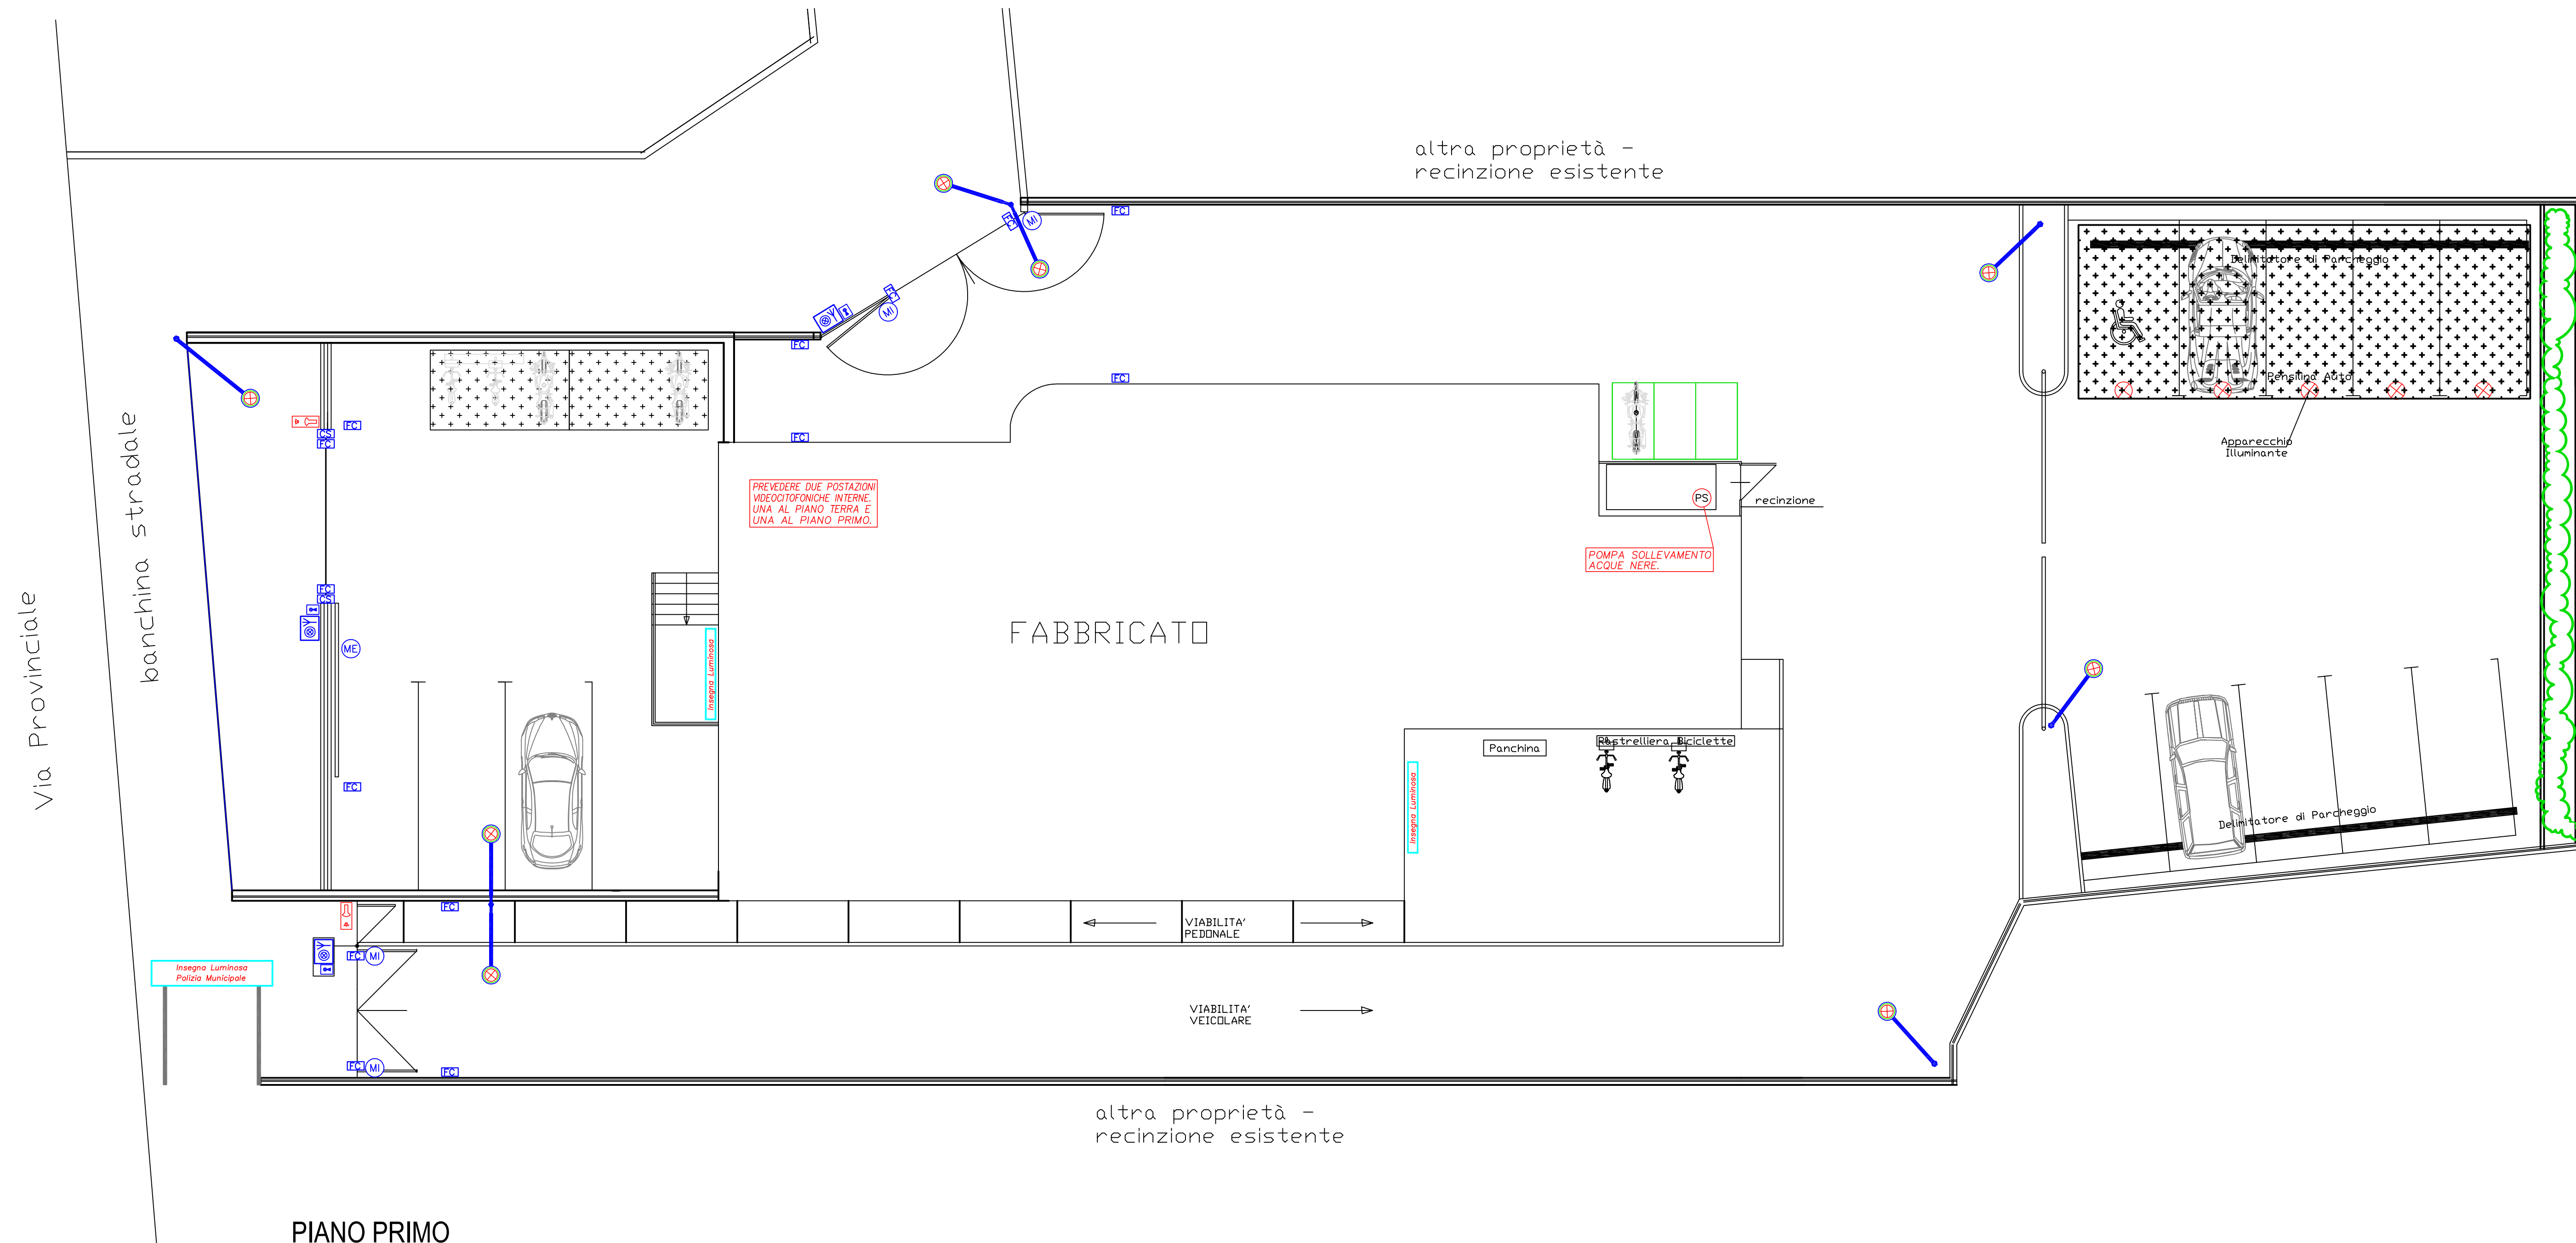

PIANO PRIMO

LEGENDA			
	ARMATURA DI TIPO A LED		MOTORE INTERRATO PER CANCELLO AUTOMATICO SCORREVOLE
	PUNTO LUCE GENERICO LED		FOTOCELLULA
	POSTAZIONE VIDEOCITFONICA ESTERNA		COSTA DI SICUREZZA
	POMPA SOLLEVAMENTO ACQUE NERE		LAMPEGGIANTE CON ANTENNA
	MOTORE INTERRATO PER CANCELLO AUTOMATICO AD ANTE		COMANDO A CHIAVE PER CANCELLO AUTOMATICO

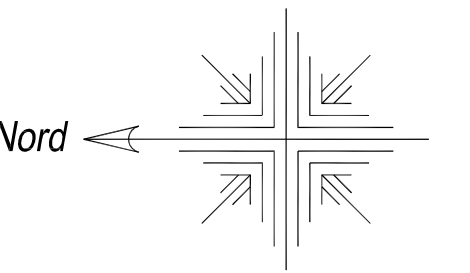

**COMUNE DI FORTE DEI MARMI**  
UFFICIO LAVORI PUBBLICI

**SISTEMAZIONE DELL'AREA ESTERNA  
DELL'IMMOBILE DA ADIBIRE A SEDE DELLA  
POLIZIA MUNICIPALE - Perizia 35/17**

**PROGETTO DEFINITIVO - ESECUTIVO**

Progetto Architettonico  
Progetto Impianti Tecnologici  
Coordinatore per la Sicurezza  
Responsabile del Procedimento

Arch. Norberto Catelani  
Ing. Renato Tofanelli  
Arch. Norberto Catelani  
Dott. Ing. Gabriele Borri

Rev. n.	Nota di Revisione	Data
0	Consegna Progetto Definitivo - Esecutivo	01/12/2017

PROGETTO IMPIANTI TECNOLOGICI PLANIMETRIA GENERALE ESTERNO SCALA 1/100	<b>IMP.02</b>	Ultimo Aggiornamento 01/12/2017
--	---------------	------------------------------------