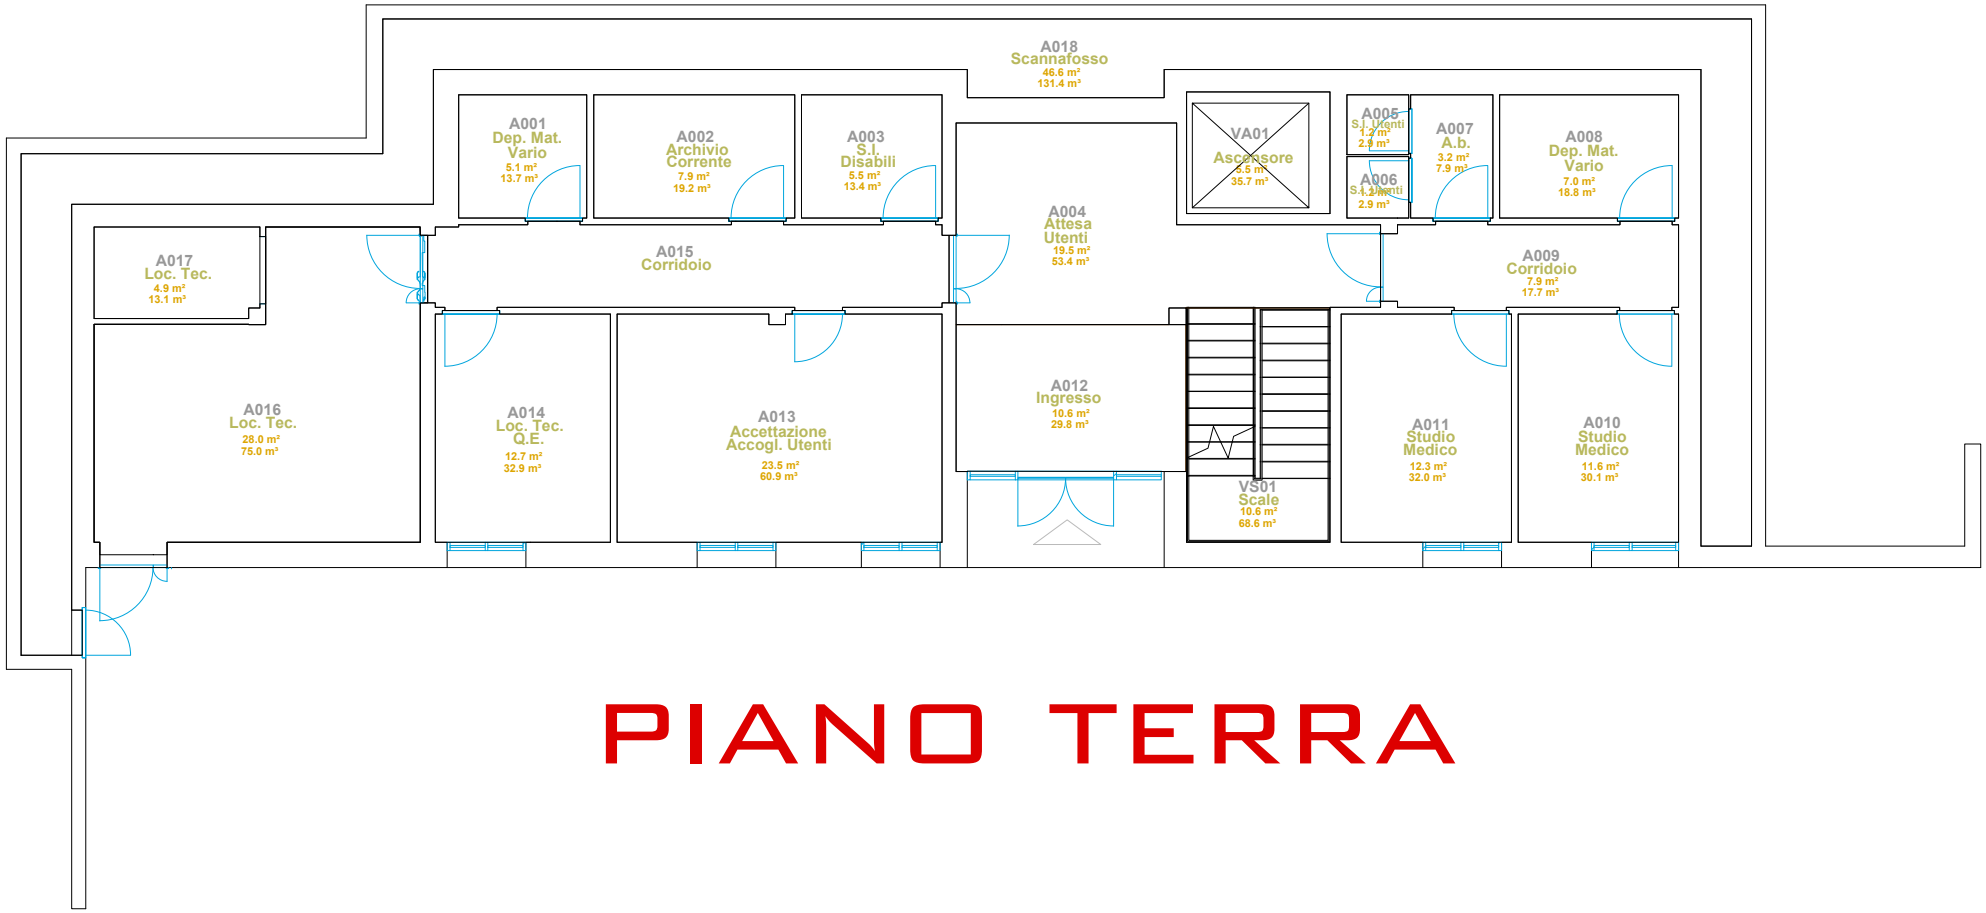
A018
Scannafosso
46.6 m²
131.4 m³
A001
Dep. Mat.
Vario
5.1 m²
13.7 m³
A002
Archivio
Corrente
7.9 m²
19.2 m³
A003
S.I.
Disabili
5.5 m²
13.4 m³
A004
Attesa
Utenti
19.5 m²
53.4 m³
VA01
Ascensore
5.5 m²
35.7 m³
A005
S.I. Utenti
1.2 m²
2.9 m³
A006
S.I. Utenti
1.2 m²
2.9 m³
A007
A.b.
3.2 m²
7.9 m³
A008
Dep. Mat.
Vario
7.0 m²
18.8 m³
A017
Loc. Tec.
4.9 m²
13.1 m³
A015
Corridoio
A009
Corridoio
7.9 m²
17.7 m³
A016
Loc. Tec.
28.0 m²
75.0 m³
A014
Loc. Tec.
Q.E.
12.7 m²
32.9 m³
A013
Accettazione
Accogl. Utenti
23.5 m²
60.9 m³
A012
Ingresso
10.6 m²
29.8 m³
VS01
Scale
10.6 m²
68.6 m³
A011
Studio
Medico
12.3 m²
32.0 m³
A010
Studio
Medico
11.6 m²
30.1 m³

PIANO TERRA